





Point de vue de la gare depuis le niveau intermédiaire

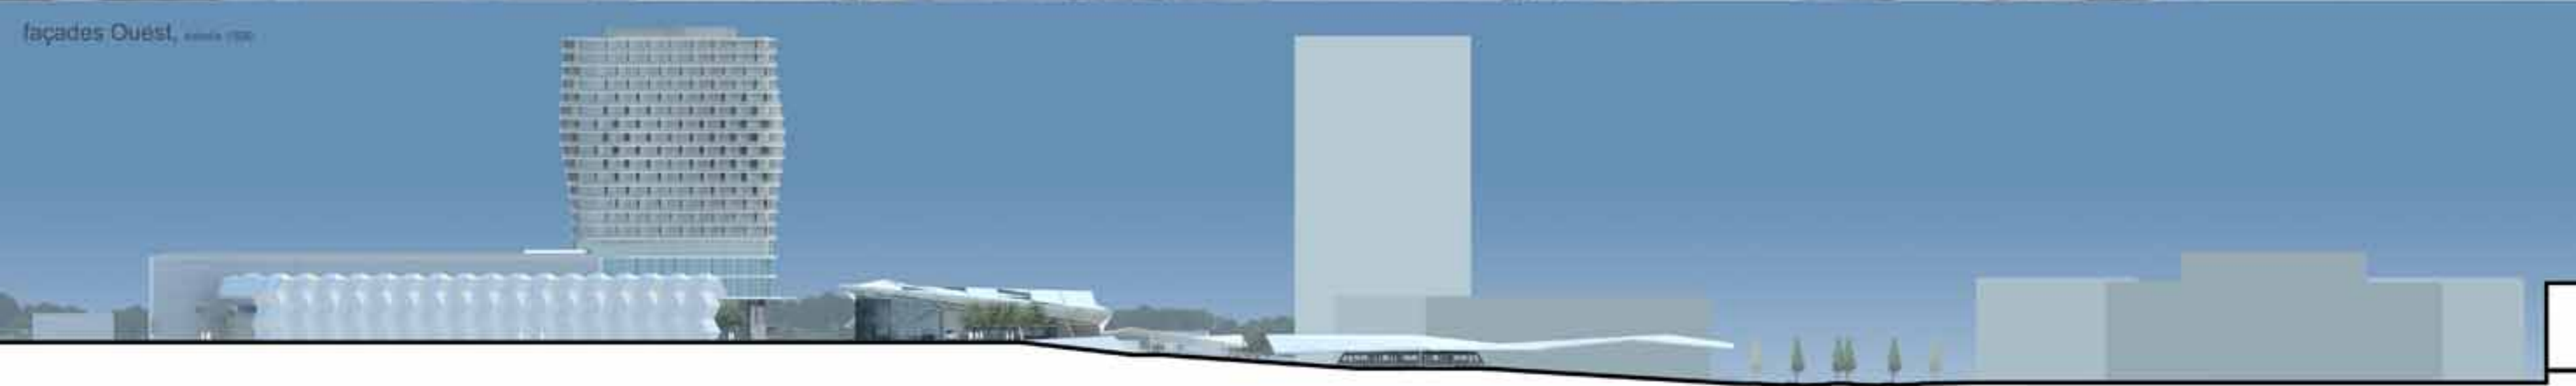


façades Ouest, avril 2006

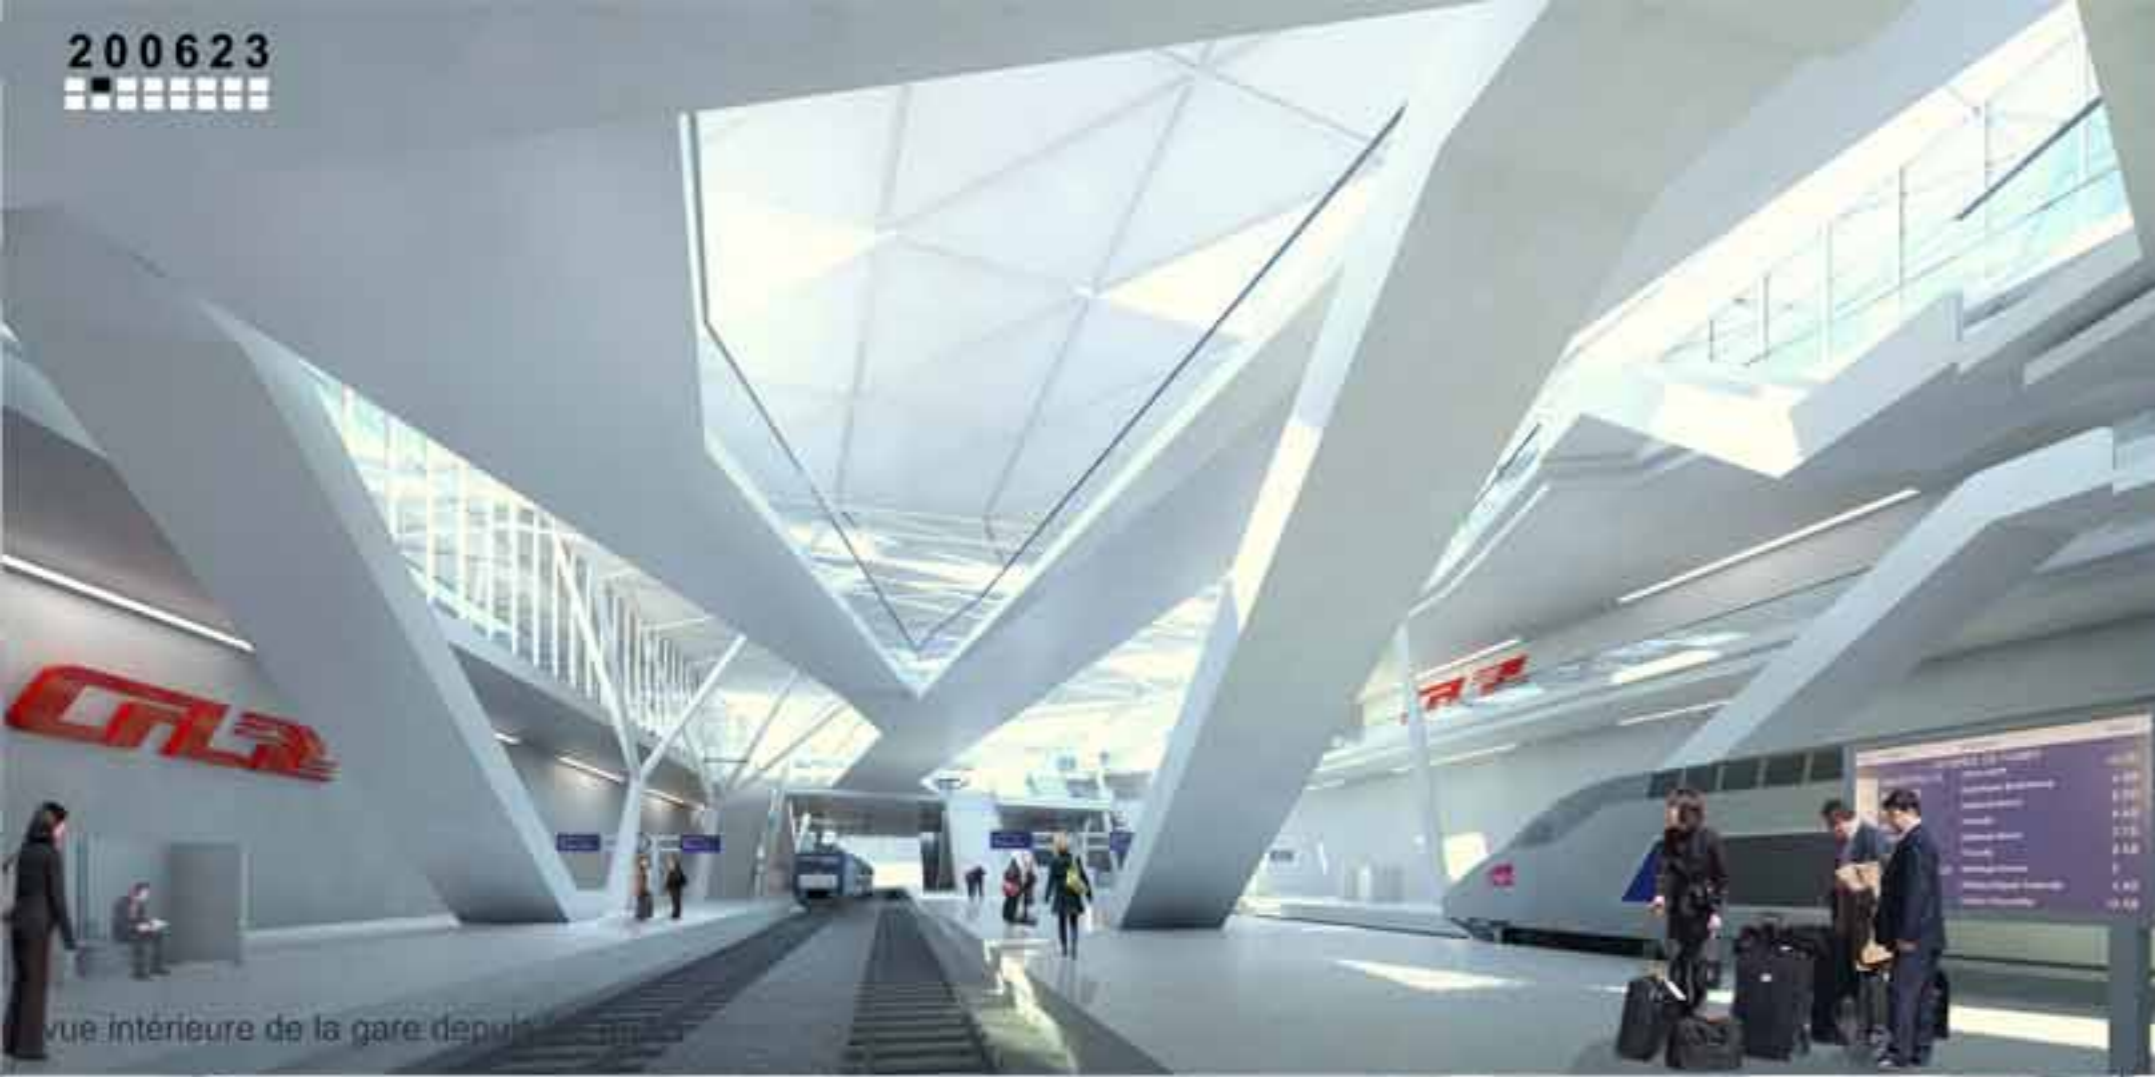

vue intérieure de la gare depuis le niveau inférieur




vue intérieure de la gare depuis le niveau supérieur

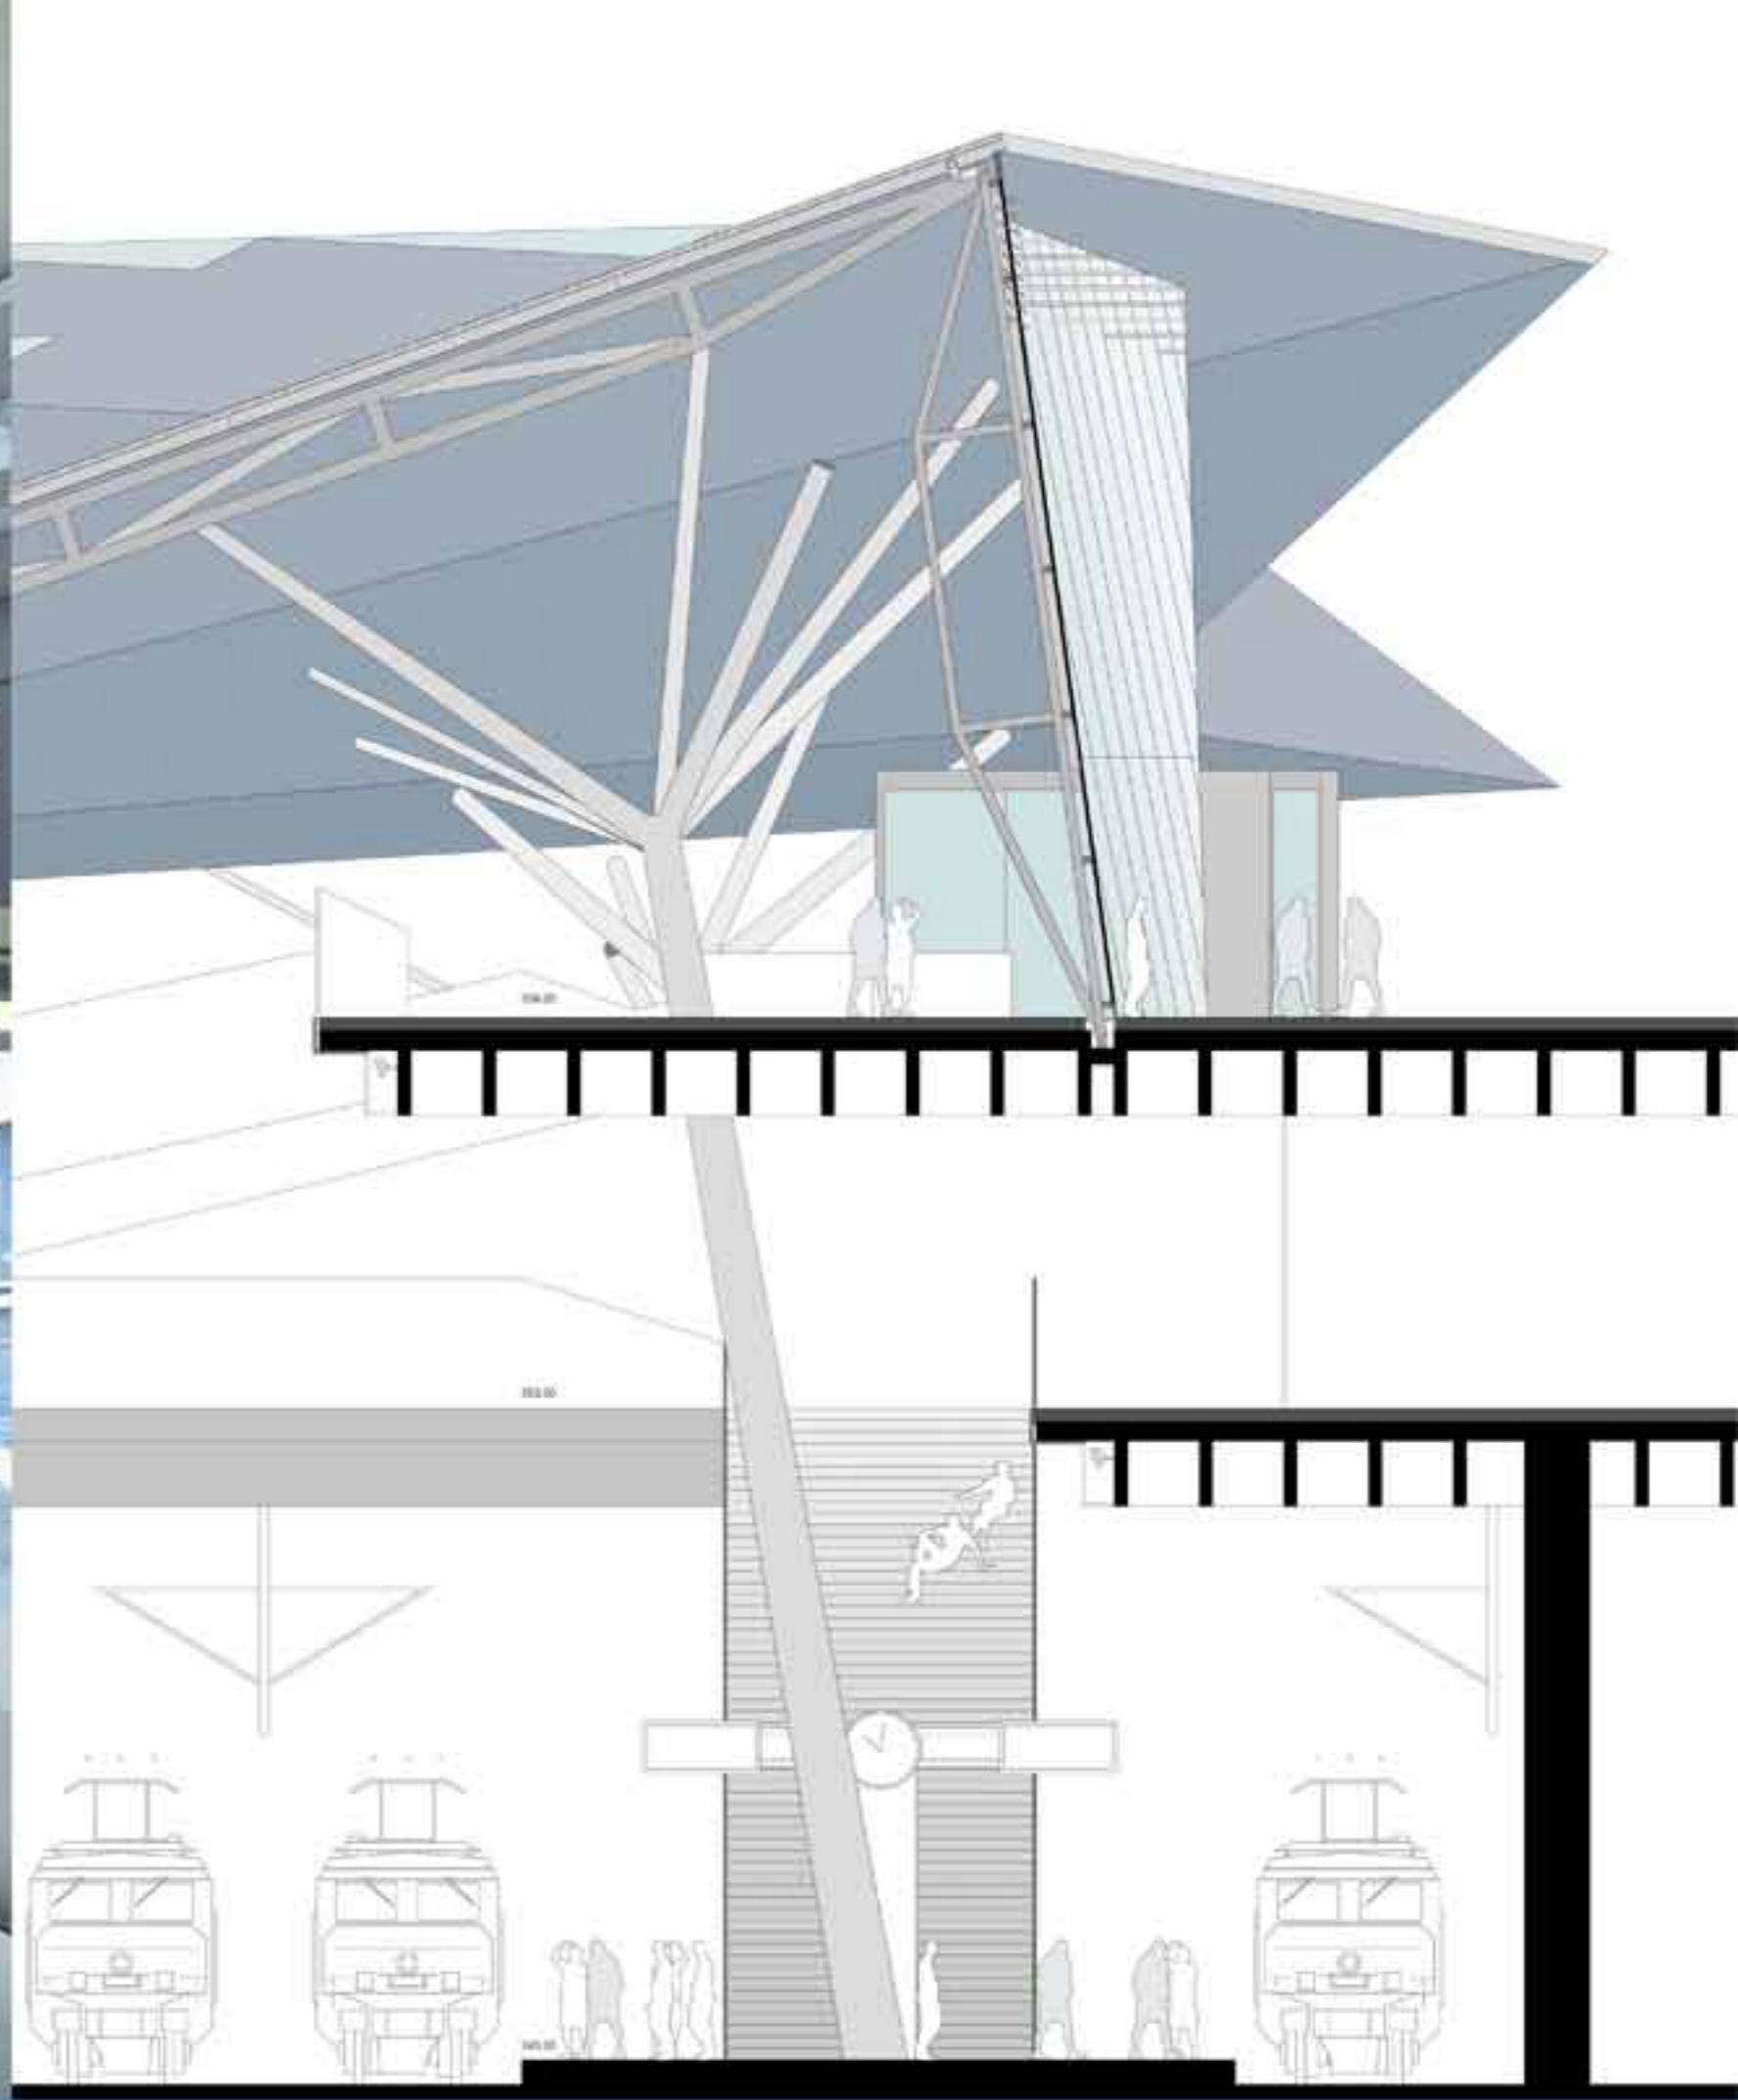


coupe détail façade de la gare, niveau 1/00

coupe longitudinale CC, niveau 1/00

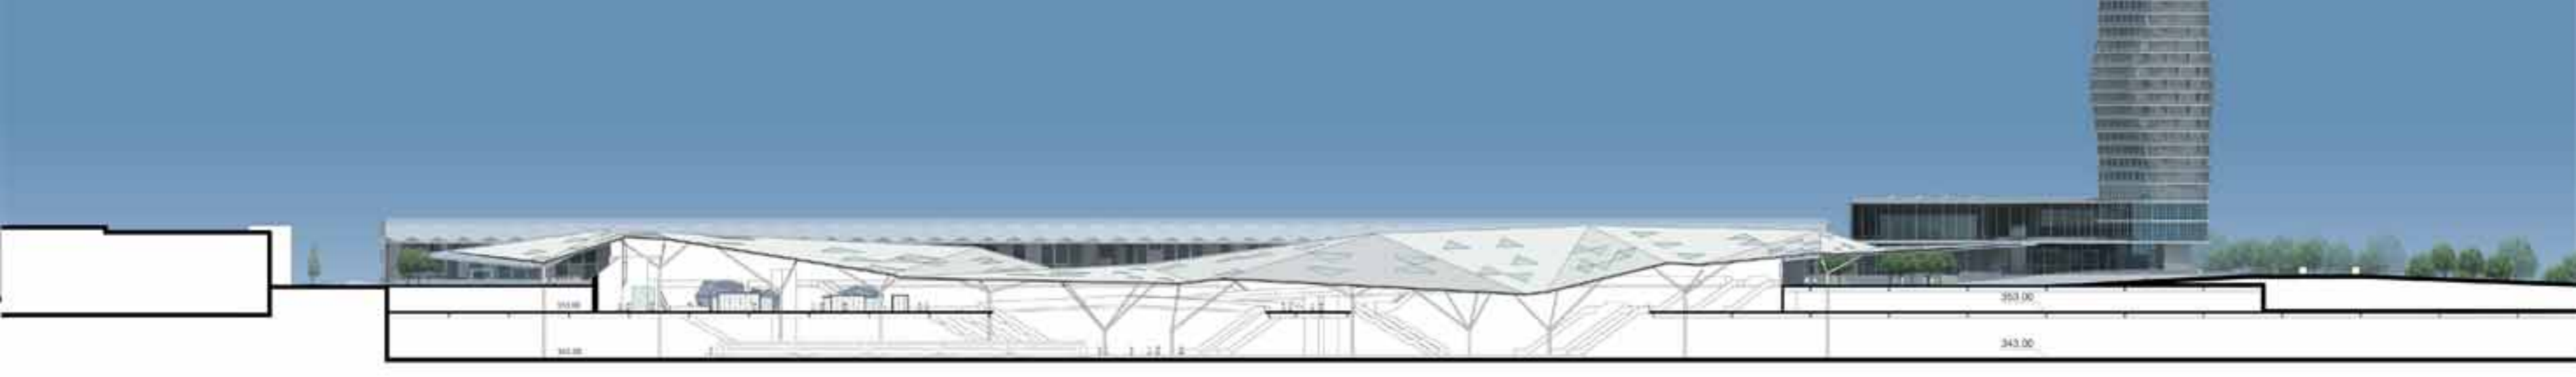

353.00


343.00

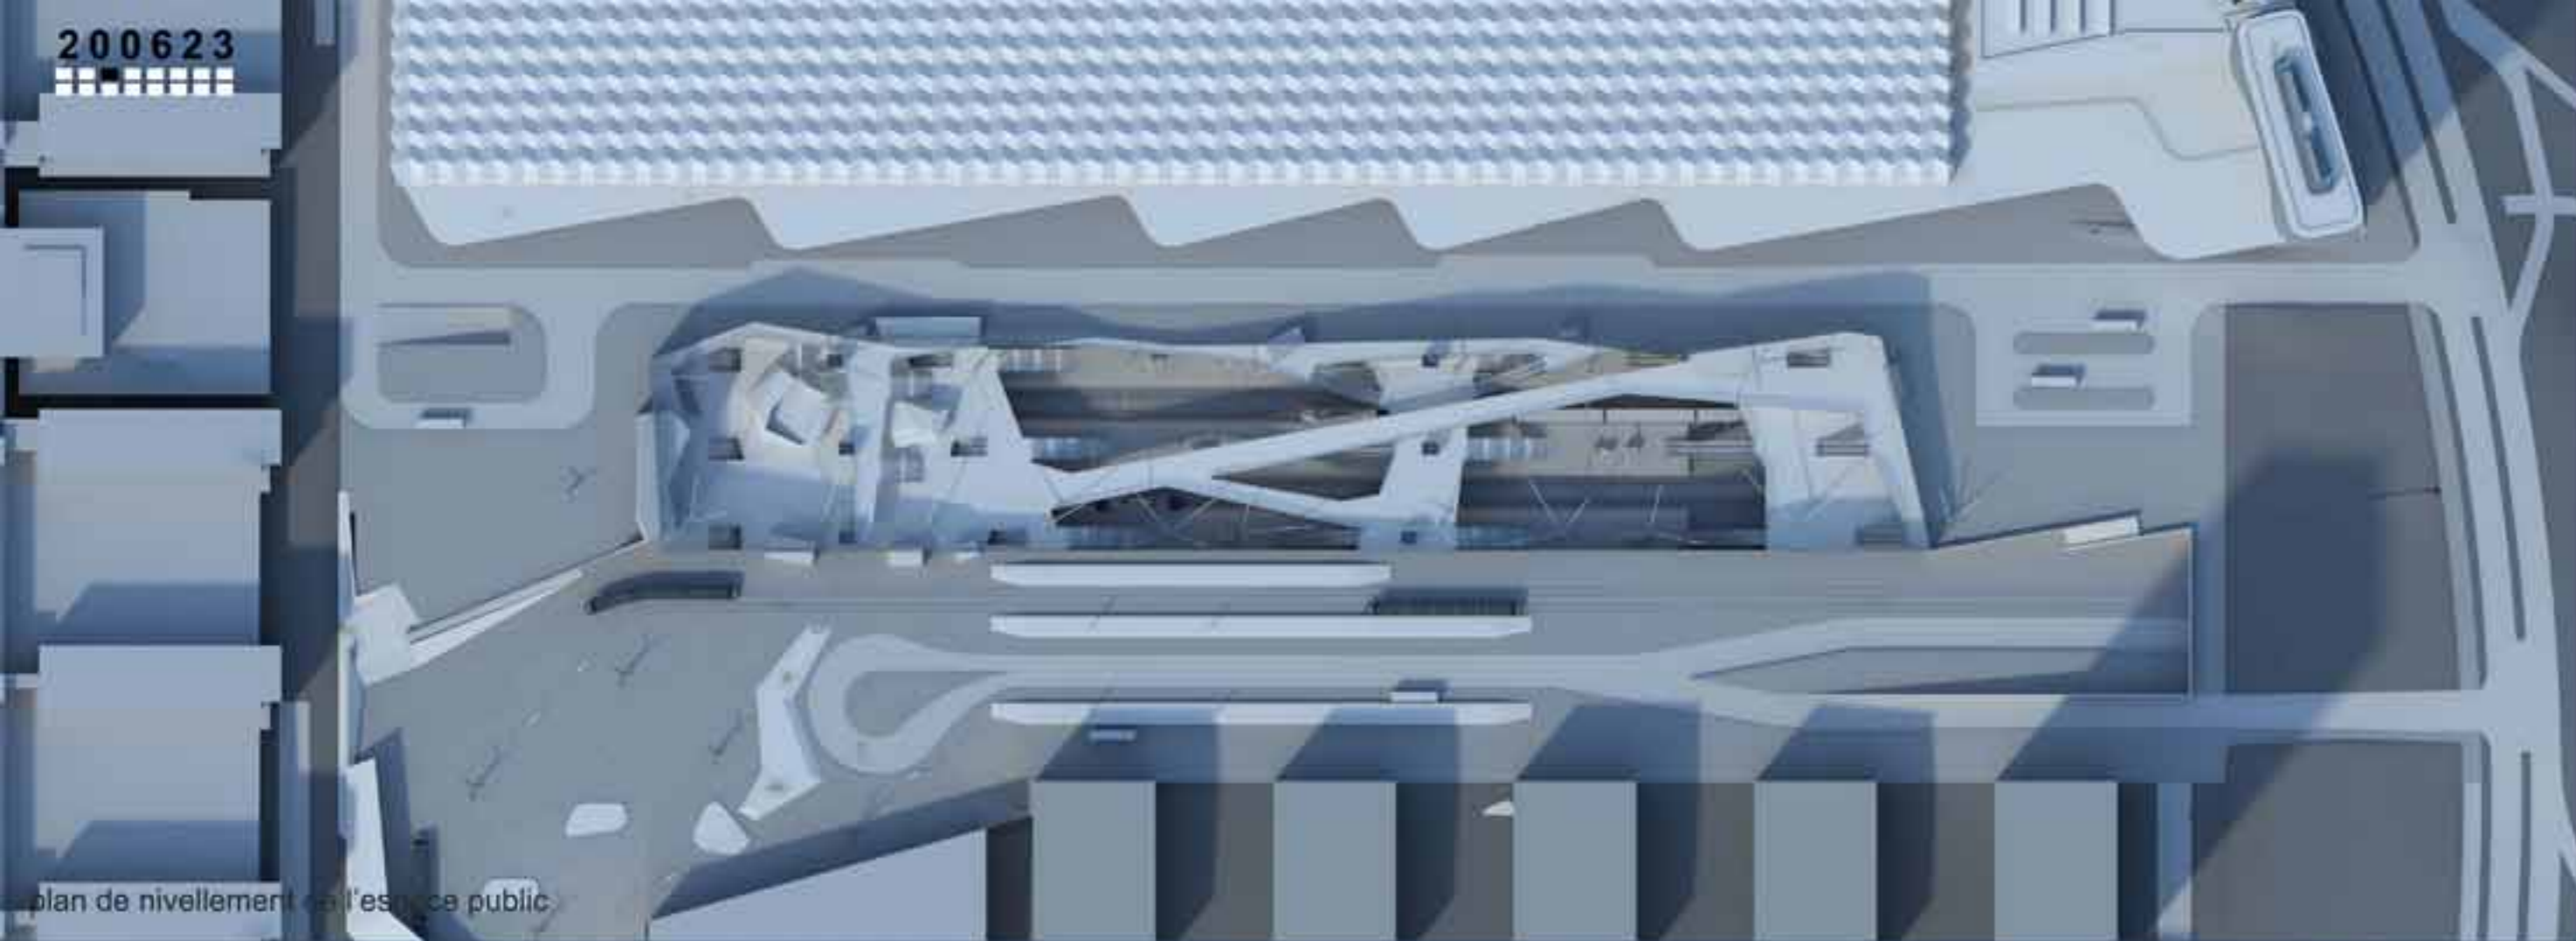

vue de nuit depuis l'avenue JF Kennedy



façade Nord gare Kirchberg, 2010-2012

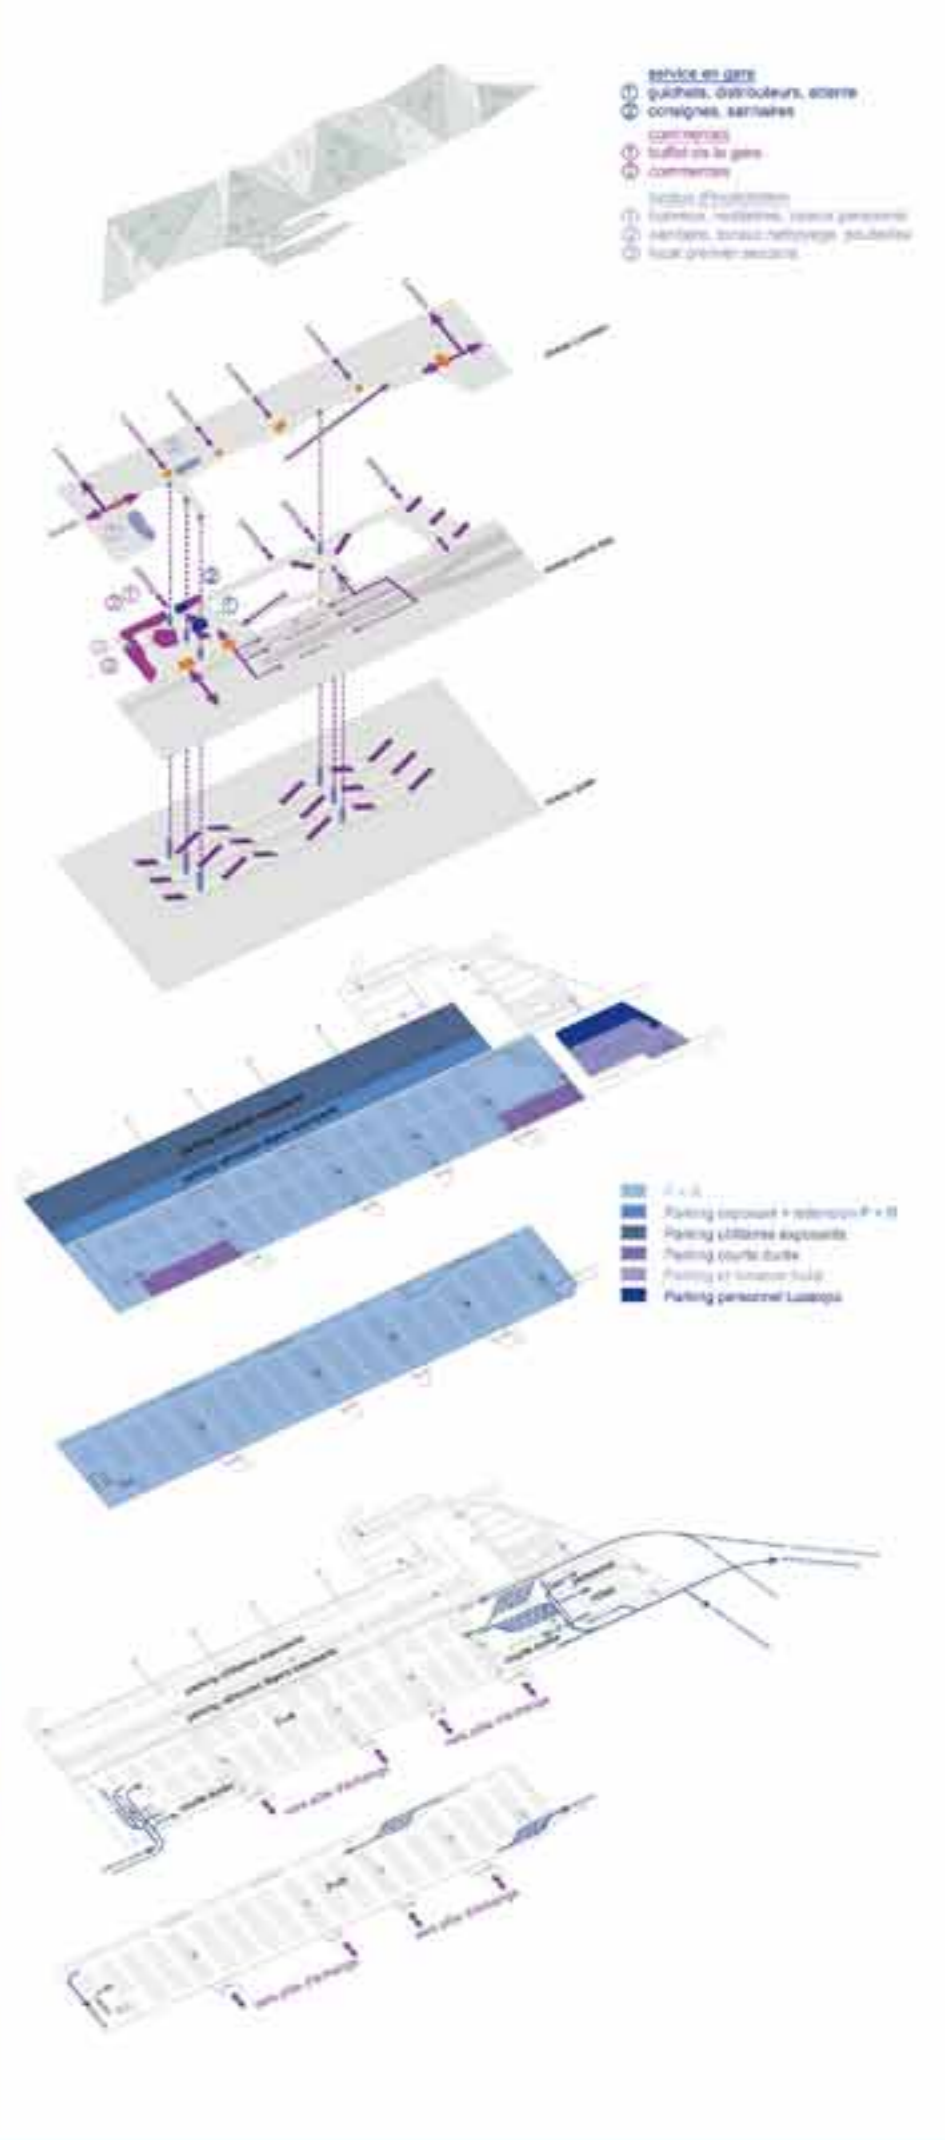



200623



Parc des Expositions + Gare Kirchberg

Un nouveau pôle urbain

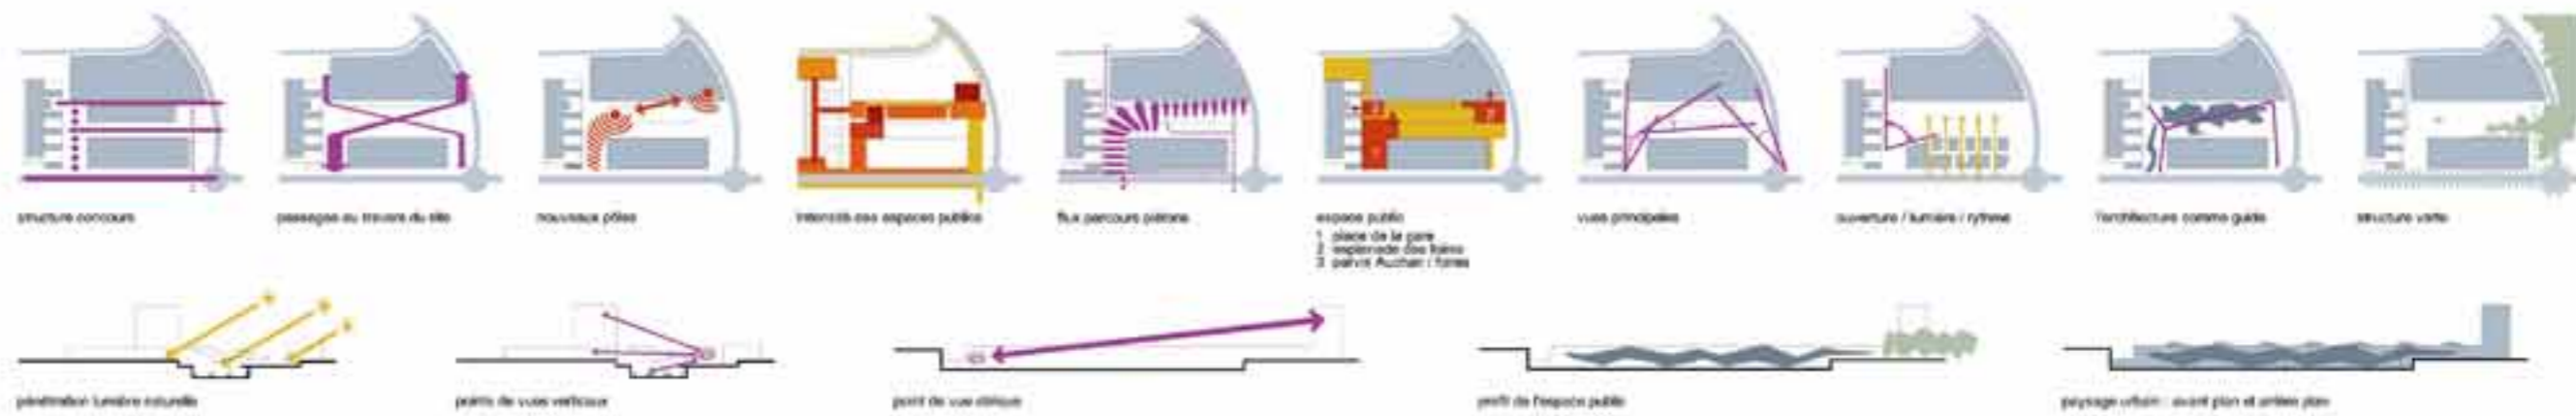

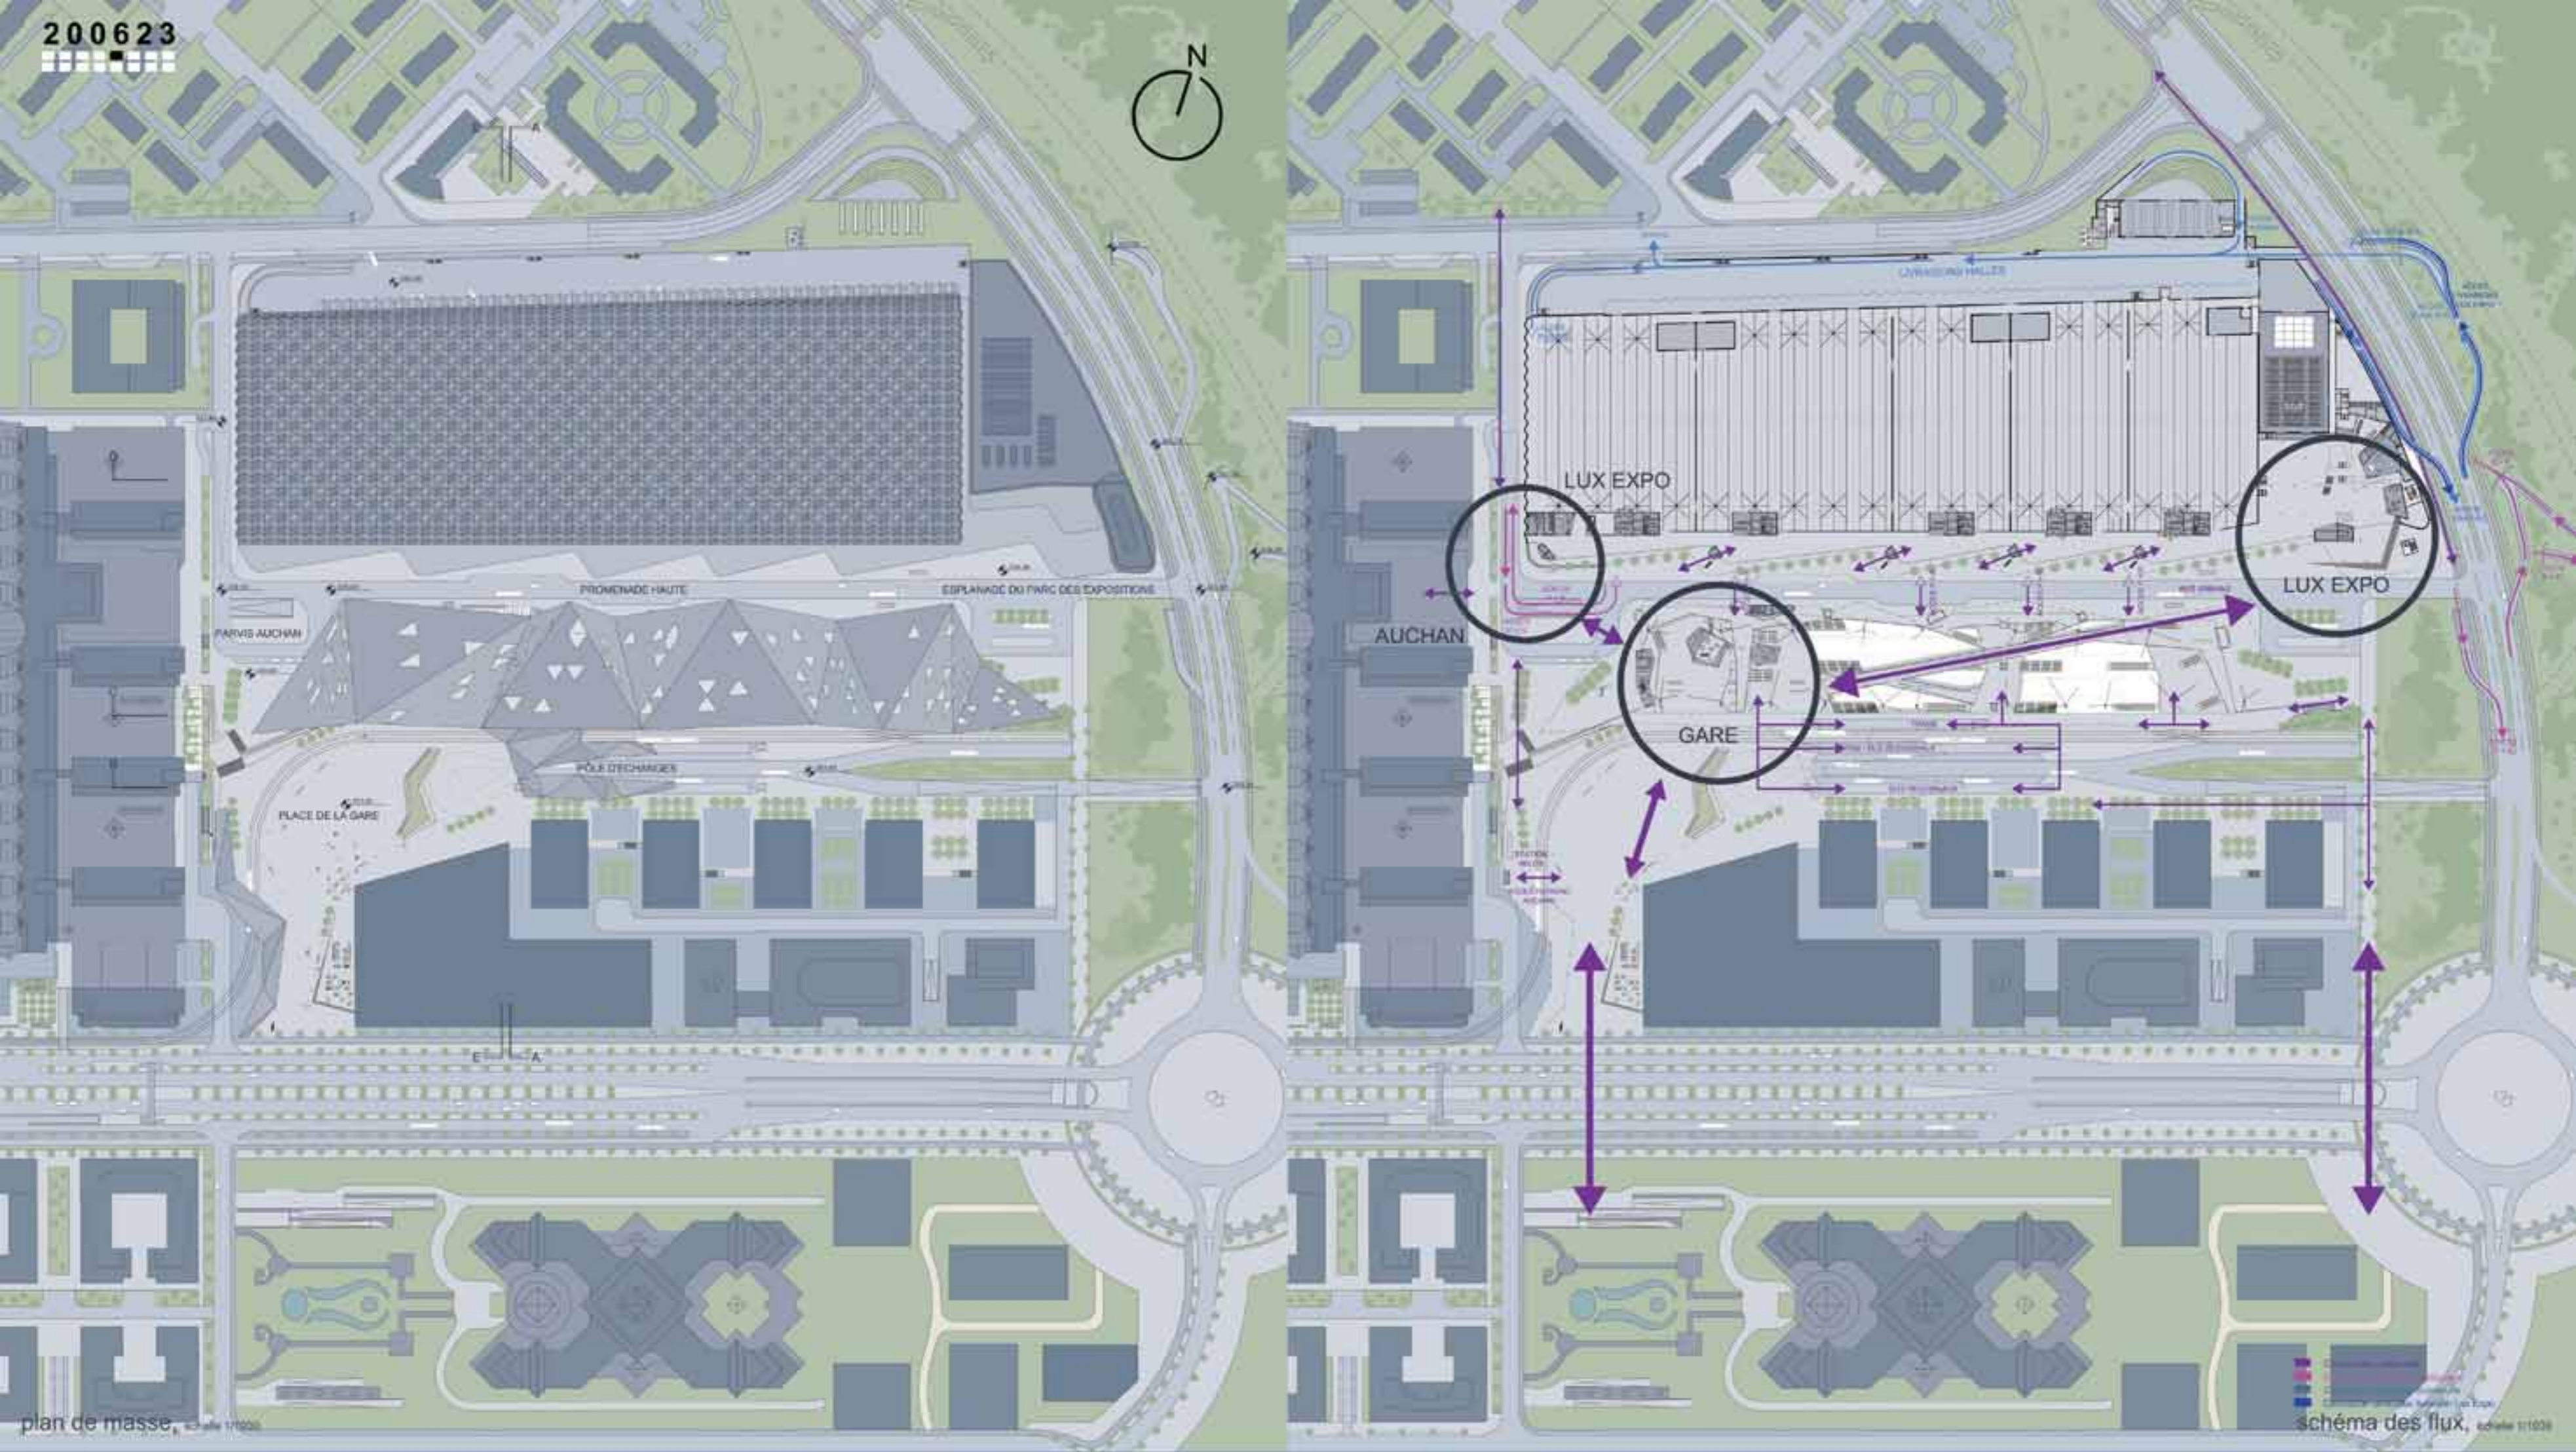


plan de masse, échelle 1:1000

schéma des flux, échelle 1:1000

coupe urbanistique AA, échelle 1:1000

coupe urbanistique BB, échelle 1:1000

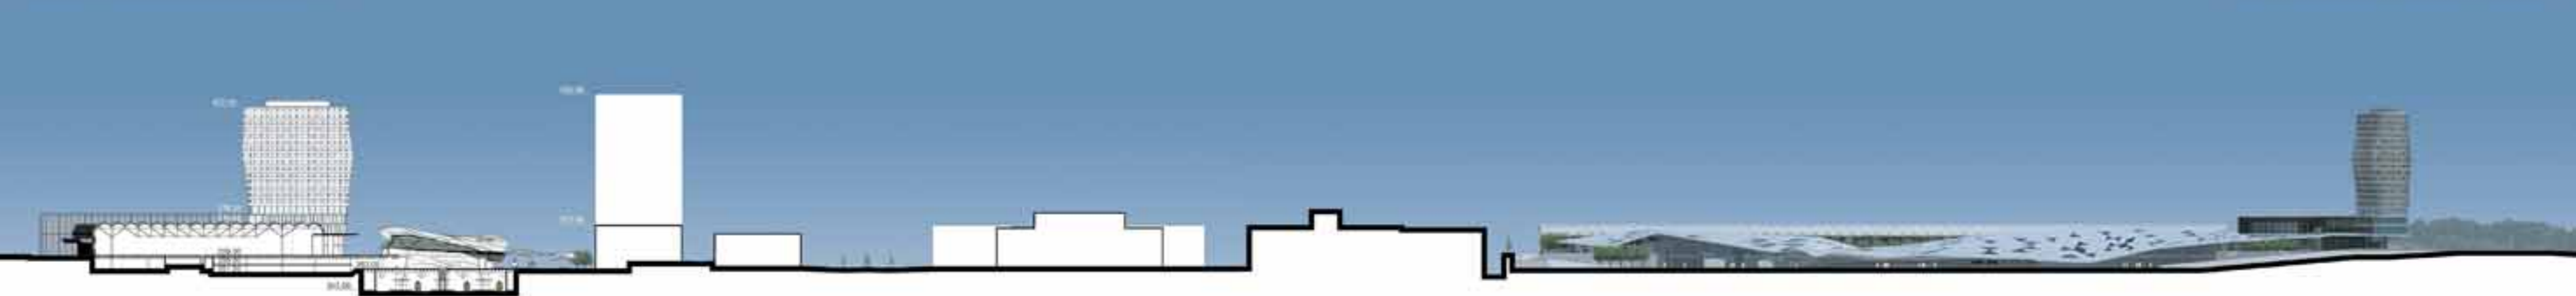





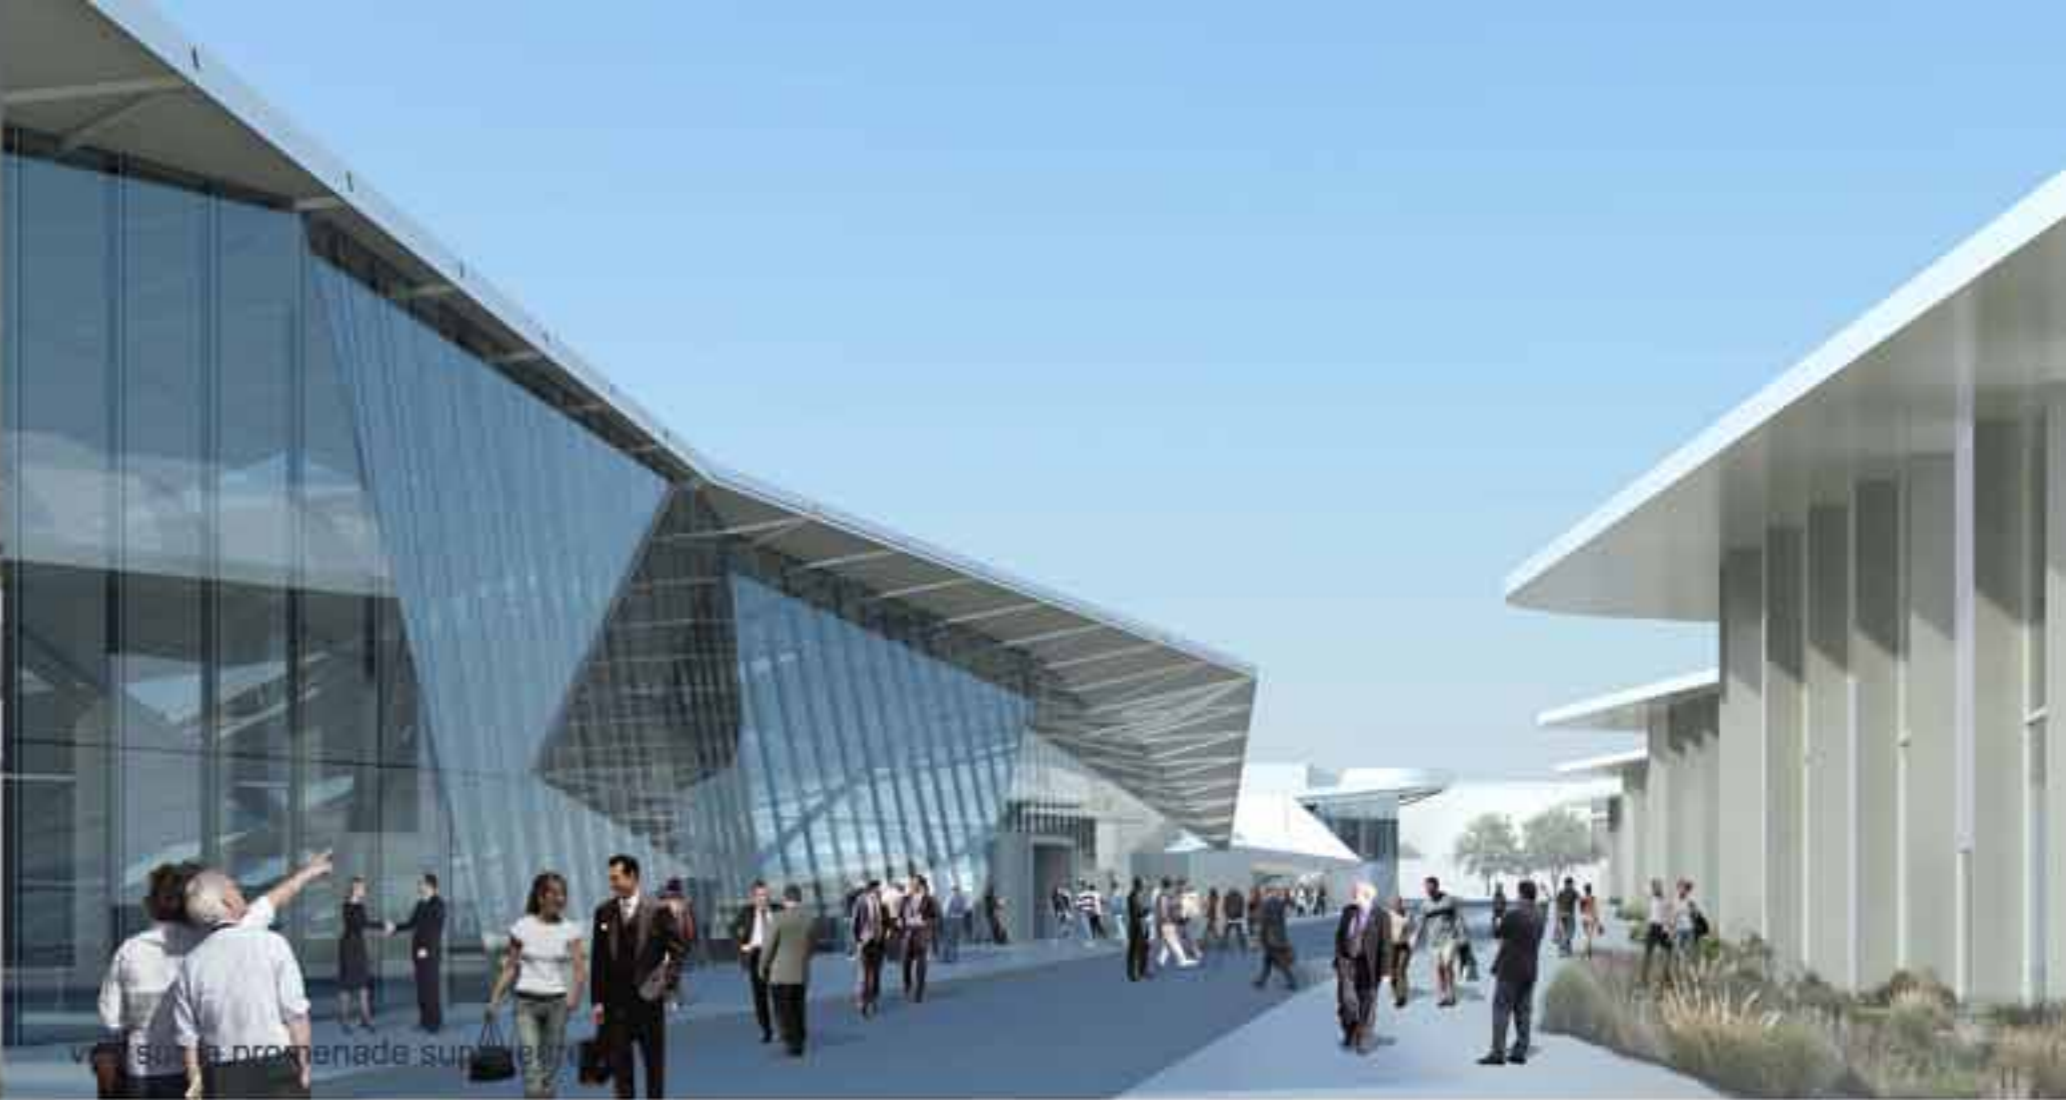


schéma des fonctions des halles

schéma des flux du public




schéma des flux des exposants

schéma des flux de Lux expo

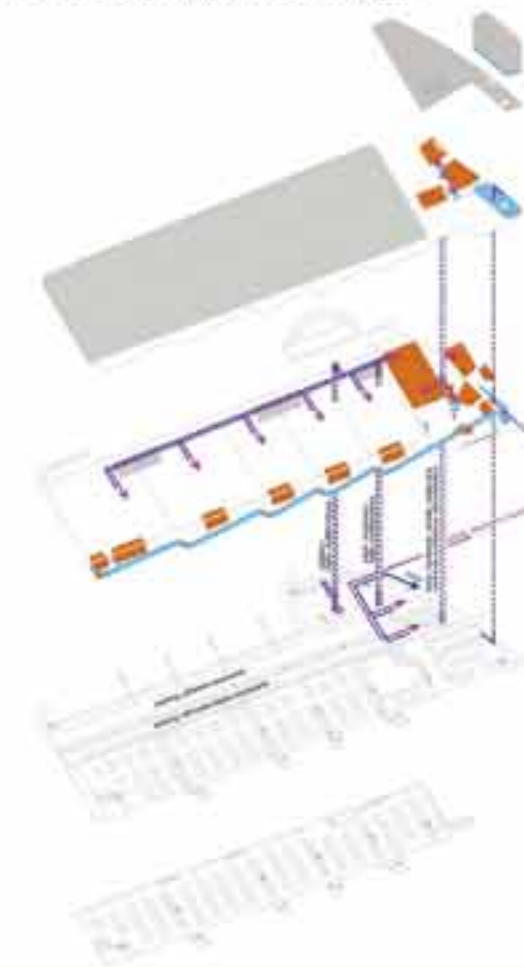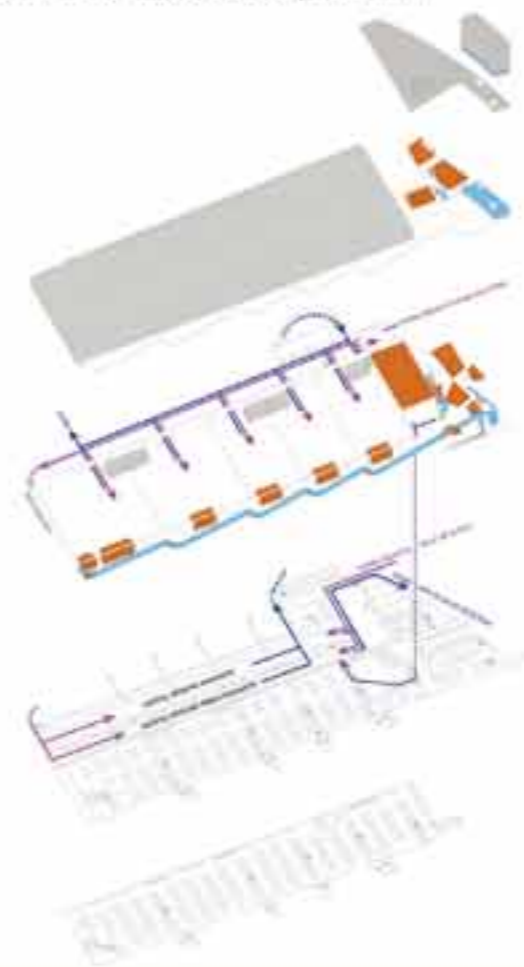
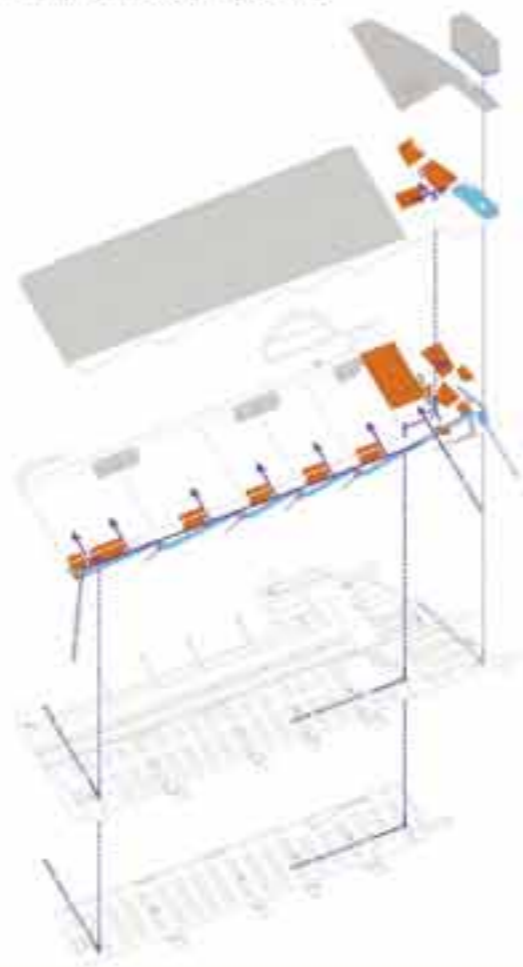
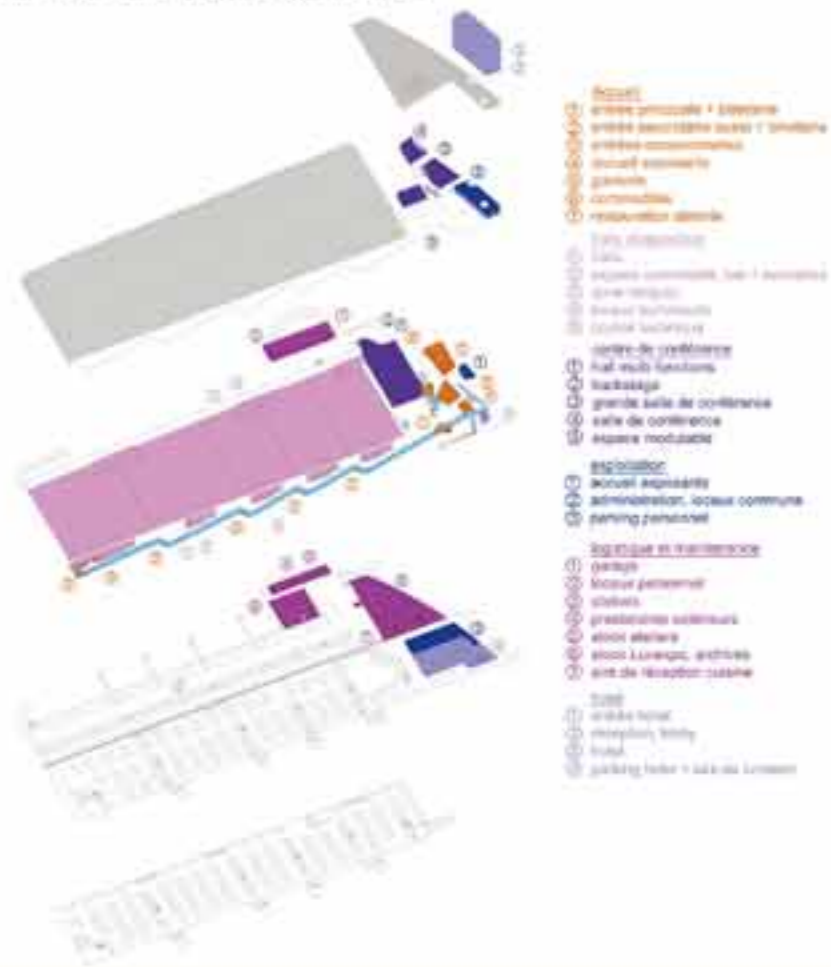


façade Sud Lux Expo, (échelle 1/500)



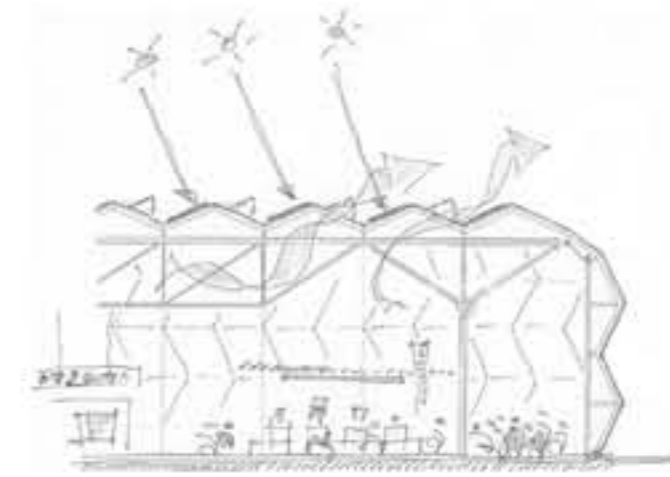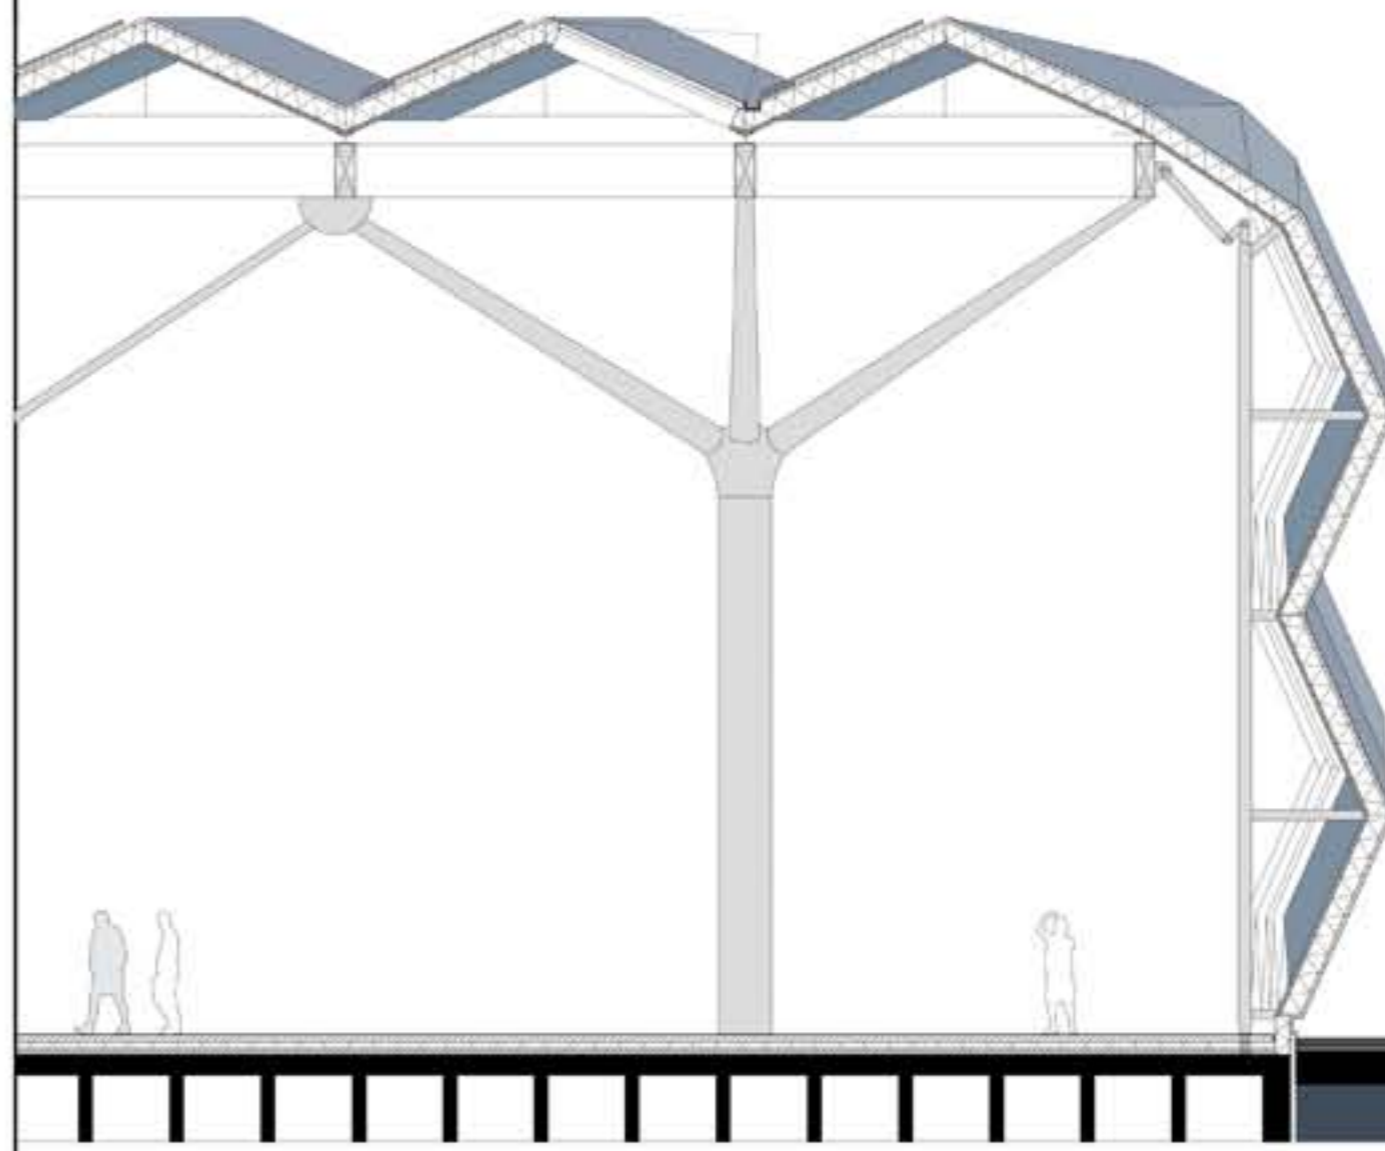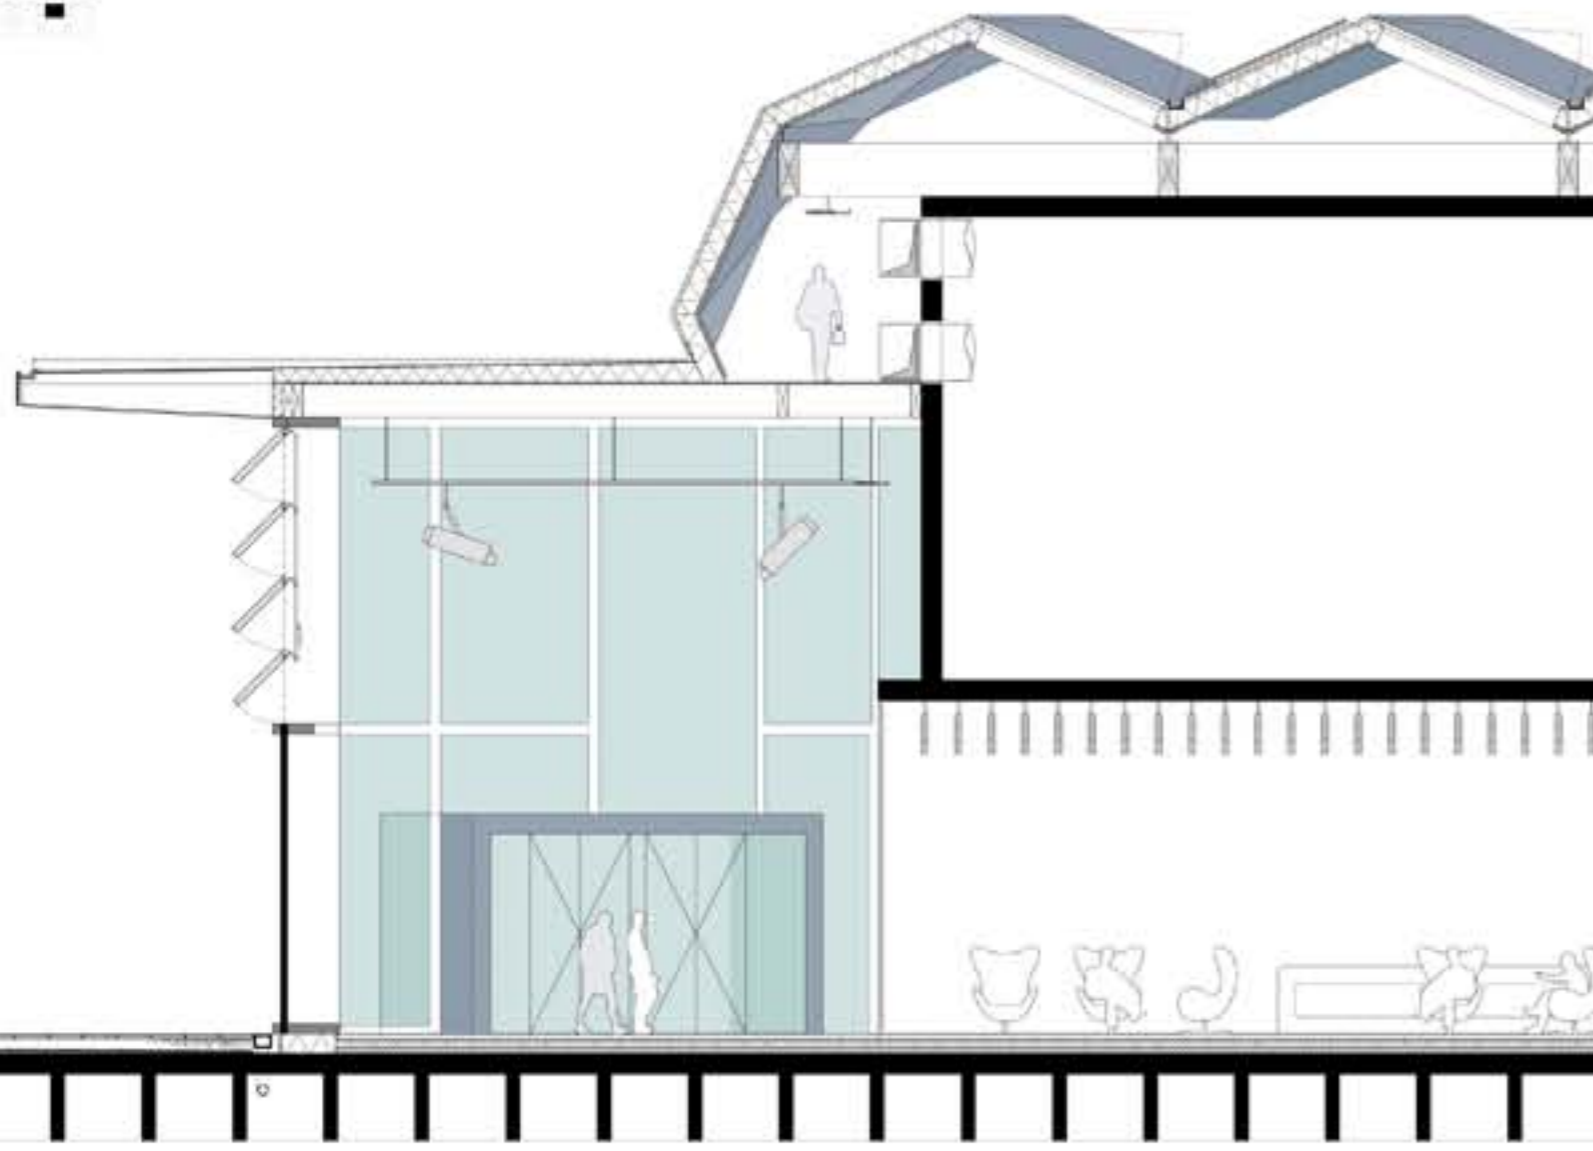

coupe détail façade Lux Expo, échelle 1/50

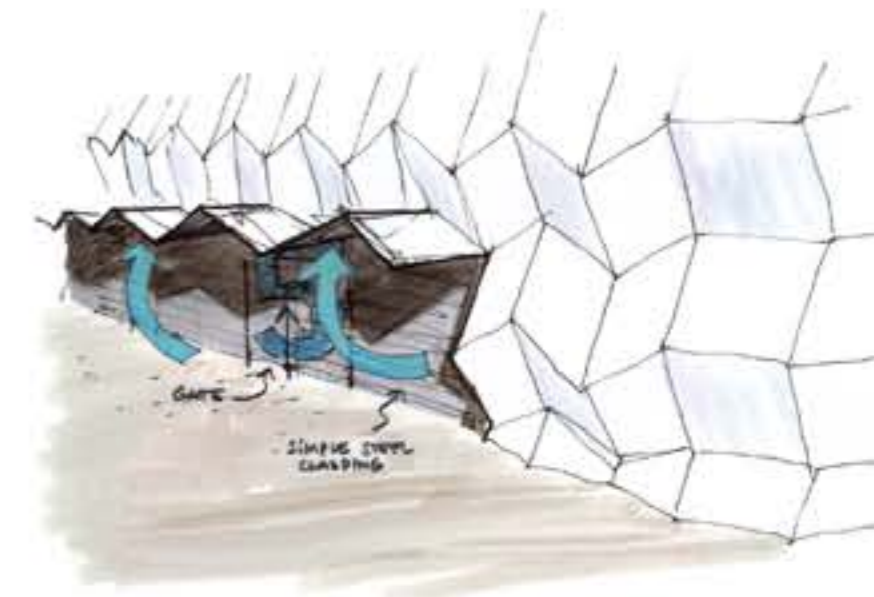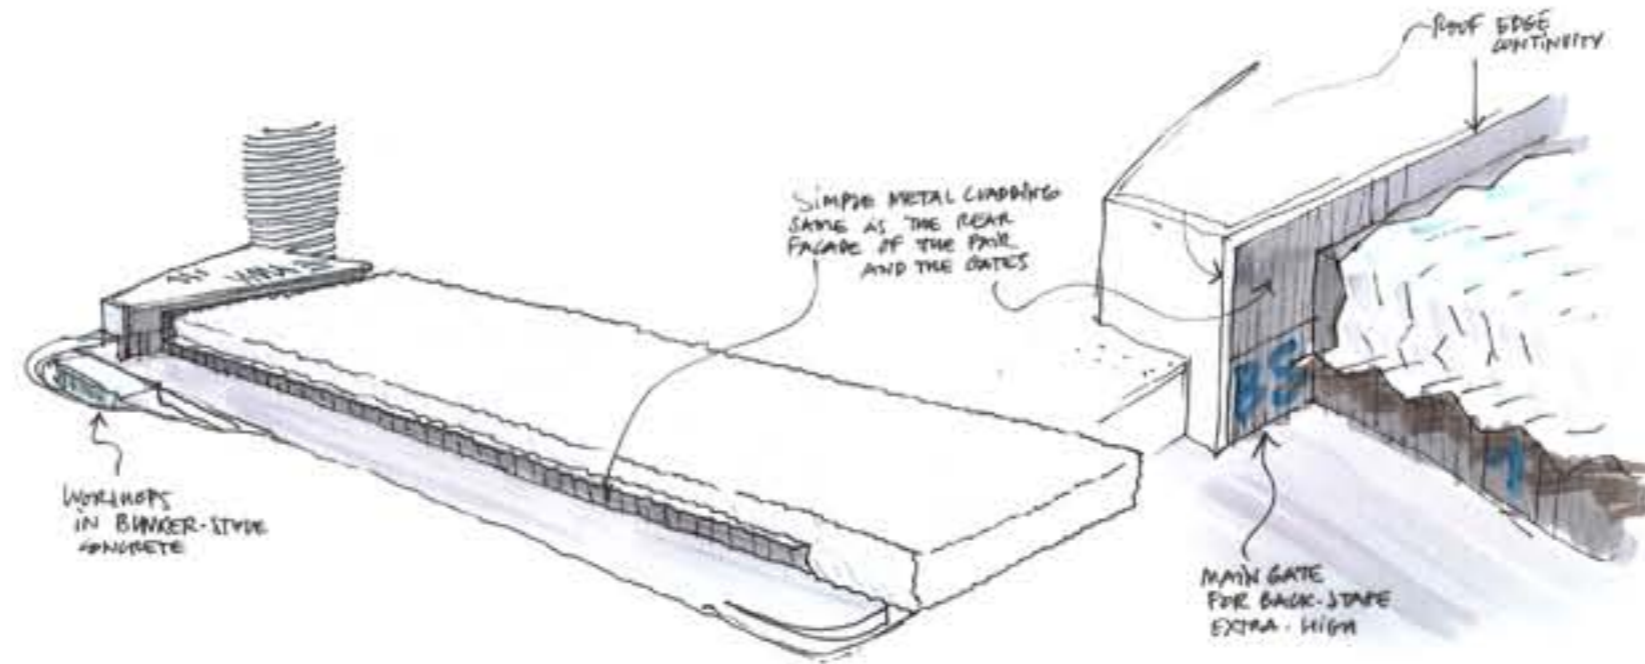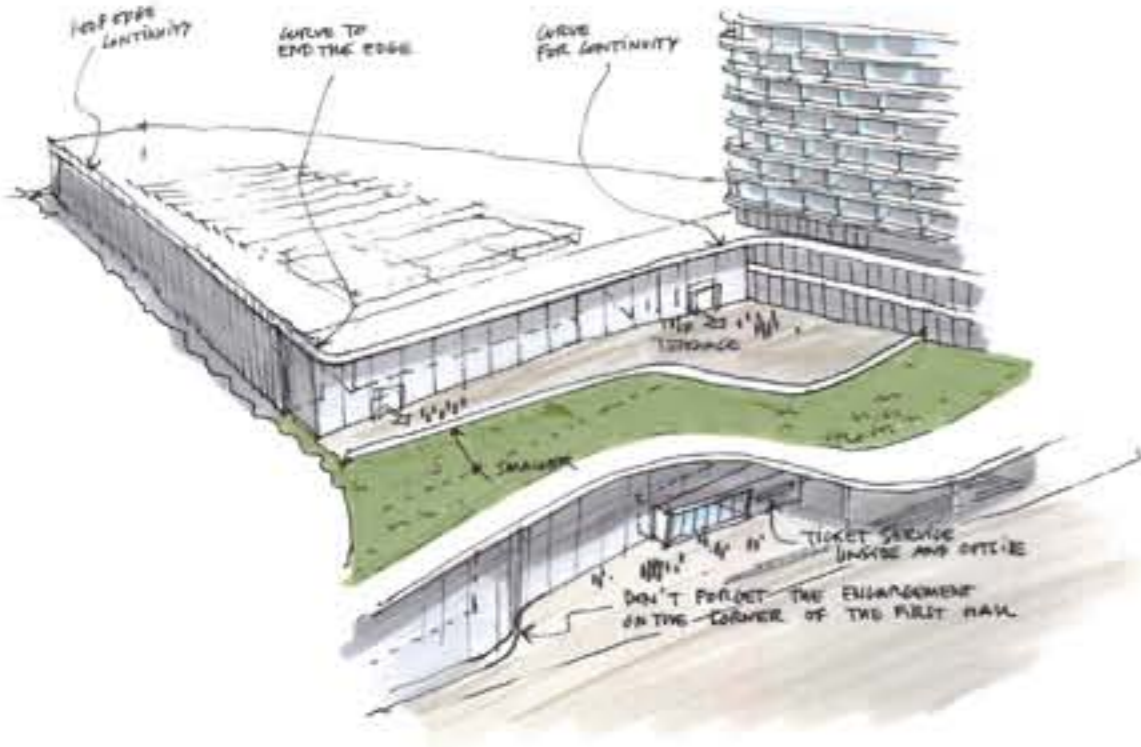

façade Nord Lux Expo, échelle 1/500









vues intérieures Lux Expo

vue sur la principale supérieurs

coupe longitudinale DD Lux Expo, © 2006 2007

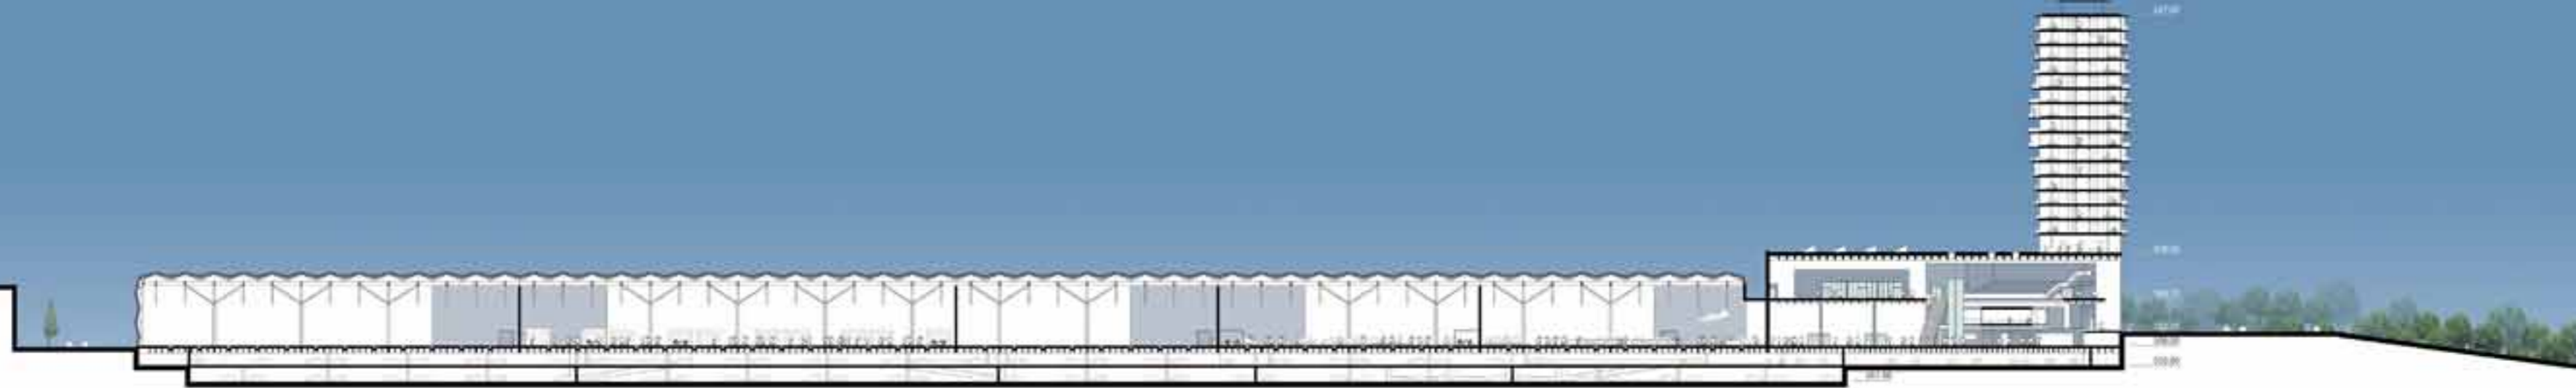


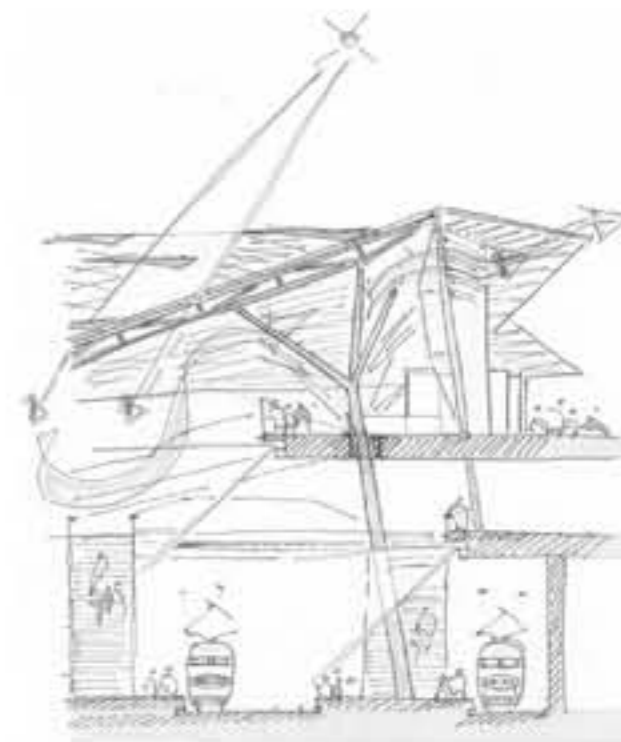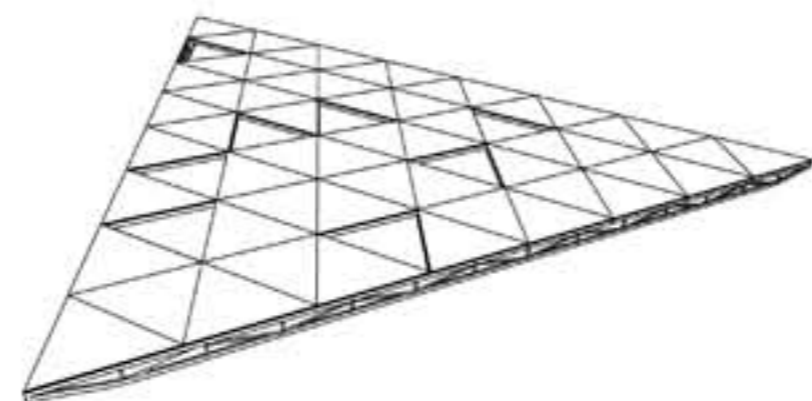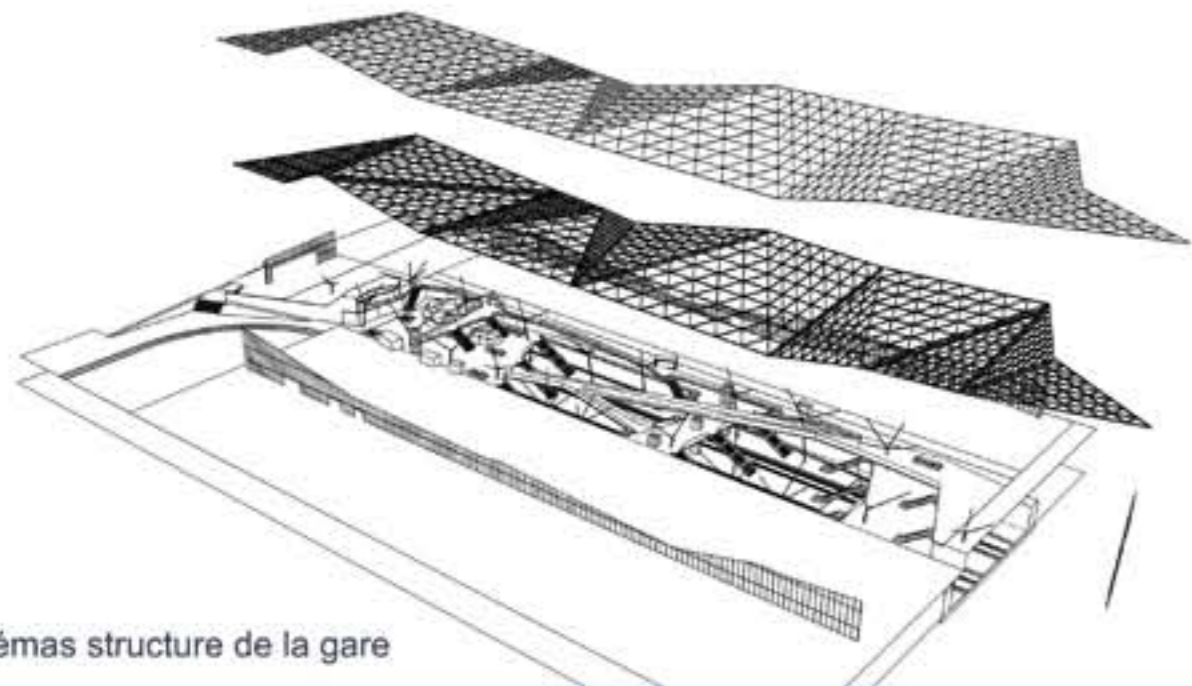


schémas structure de la gare




vue sur le parvis et la façade sud de la gare

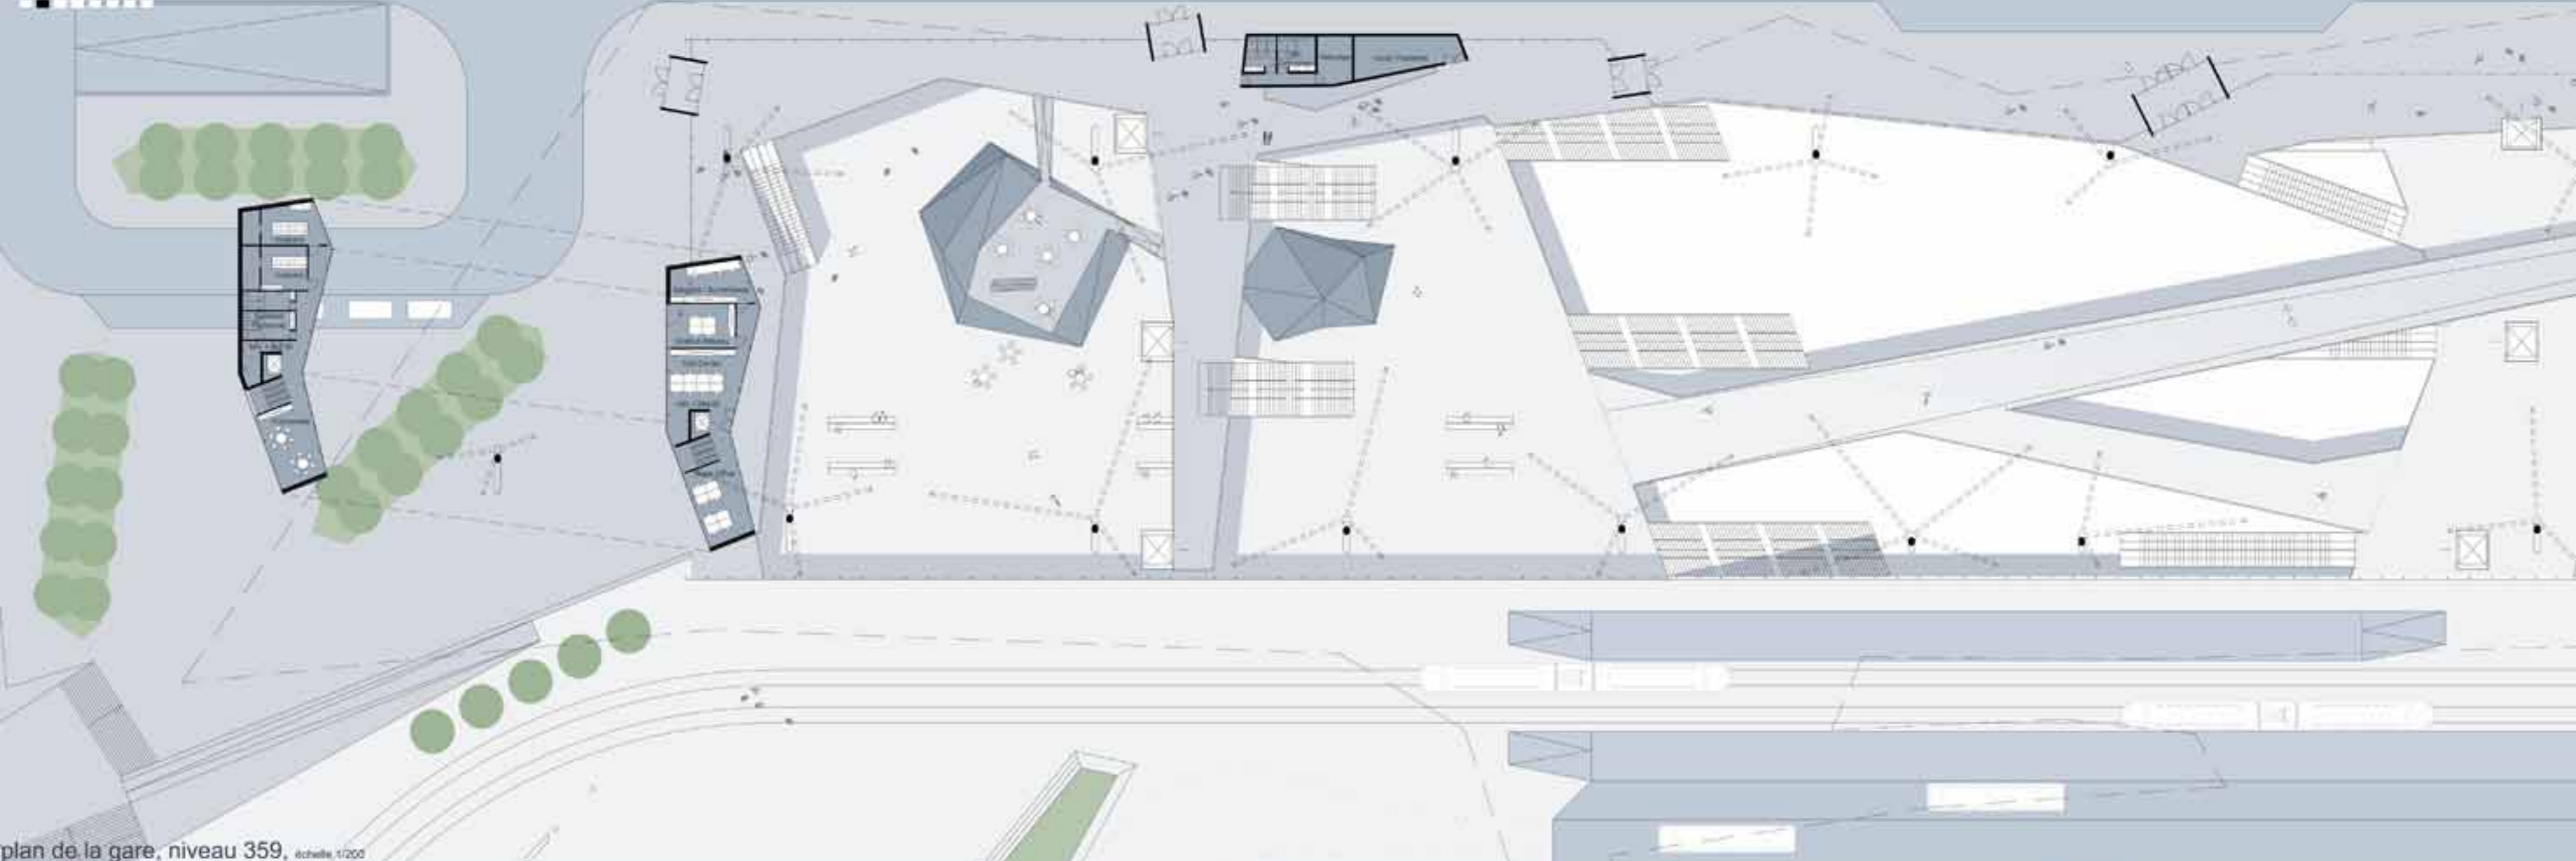

plan de la gare, niveau 359, échelle 1/200

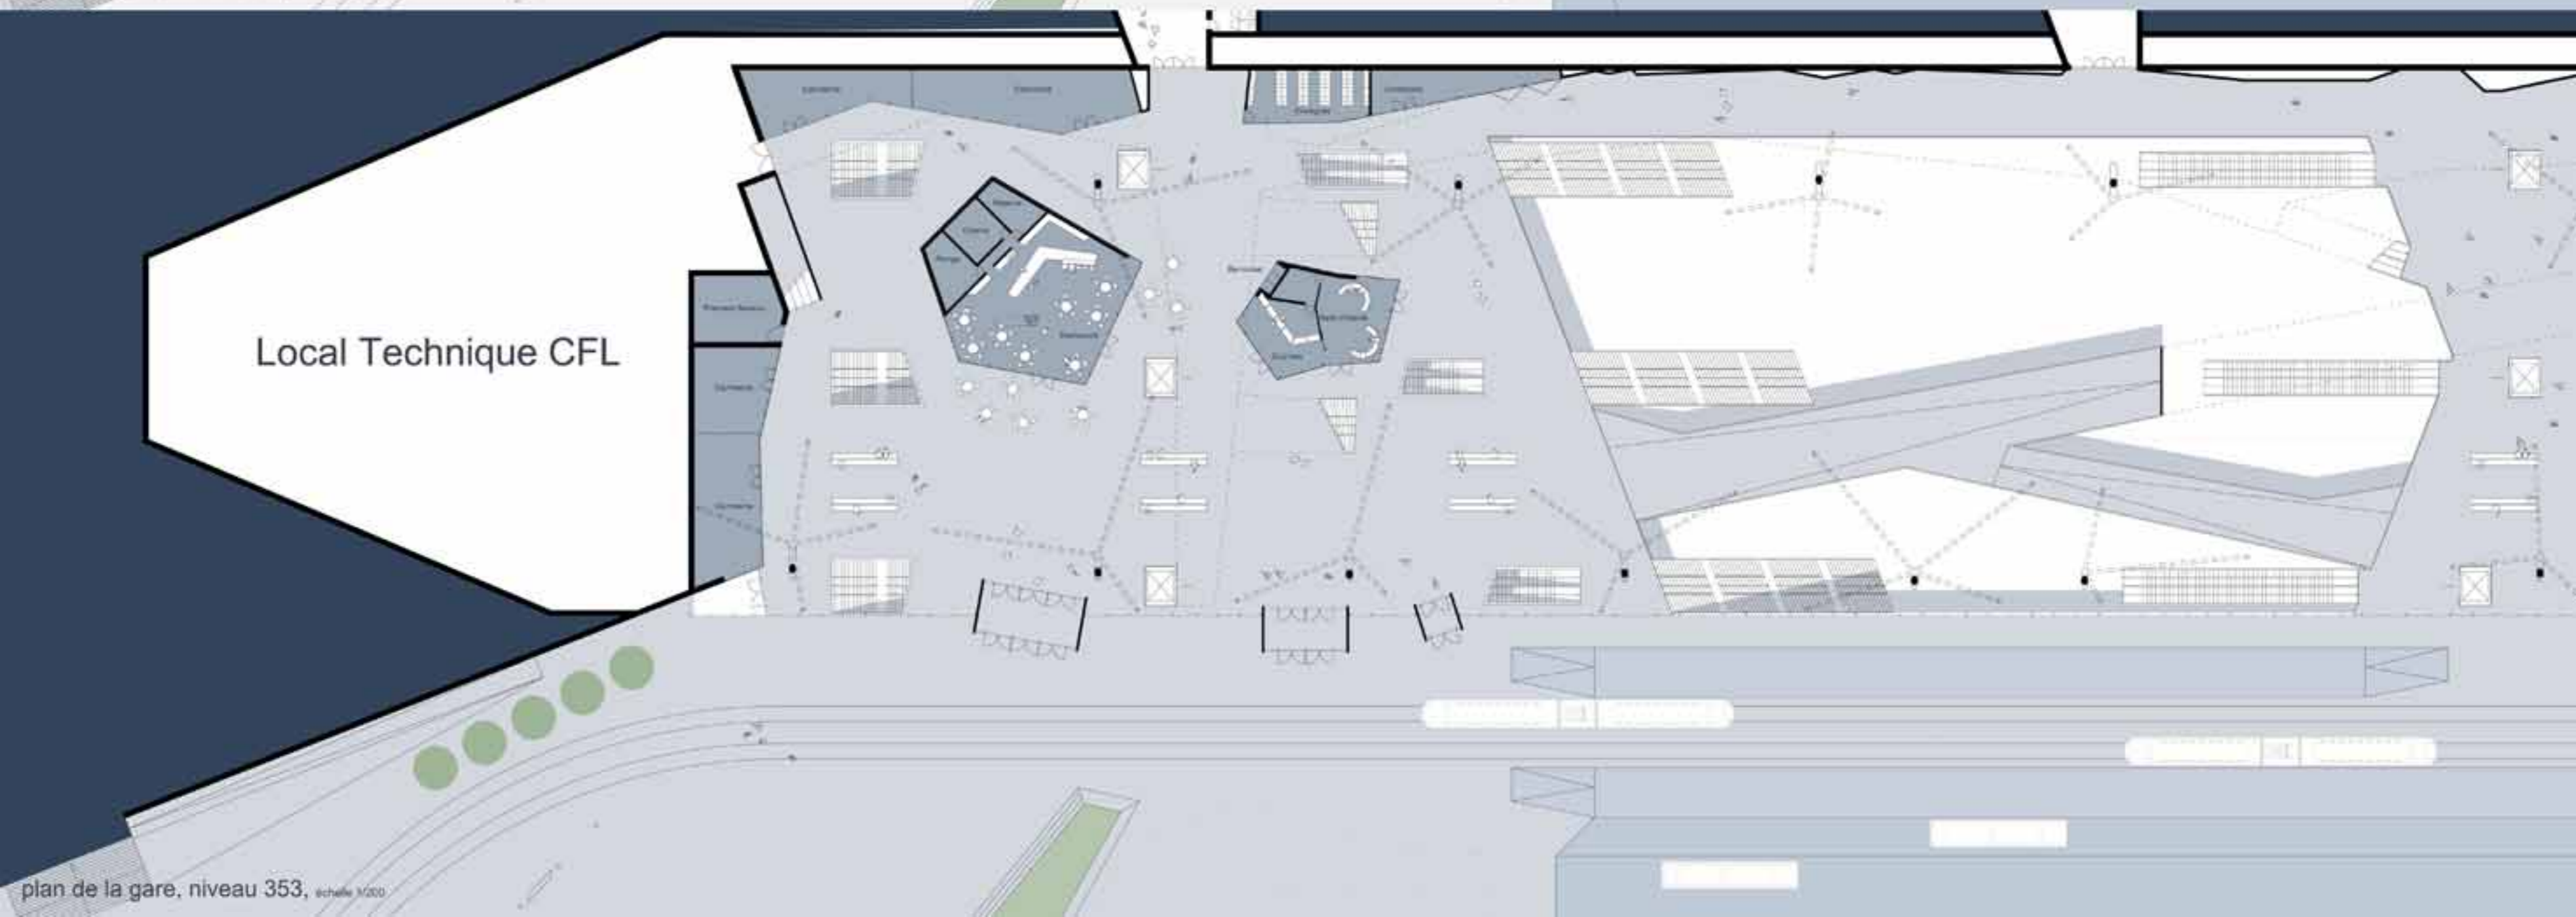



plan de la gare, niveau 353, échelle 1/200

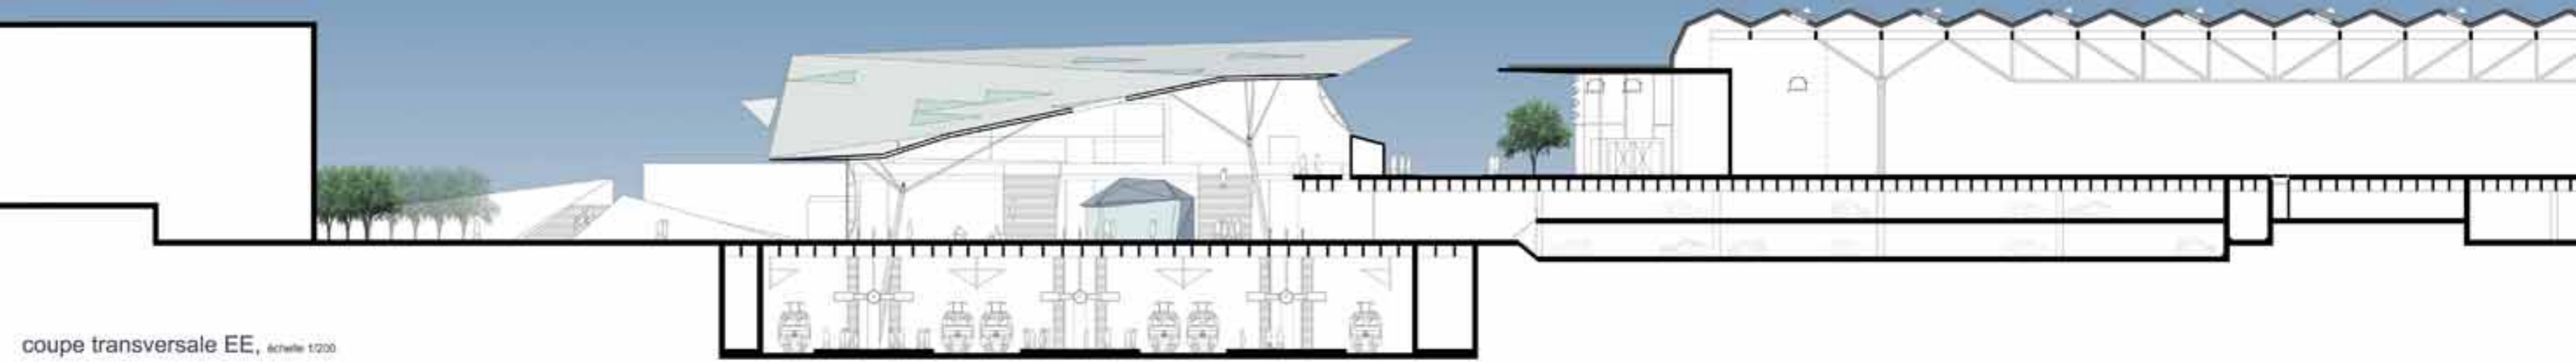


coupe transversale EE, échelle 1/200





plan du niveau -2 des parkings, échelle 1/500

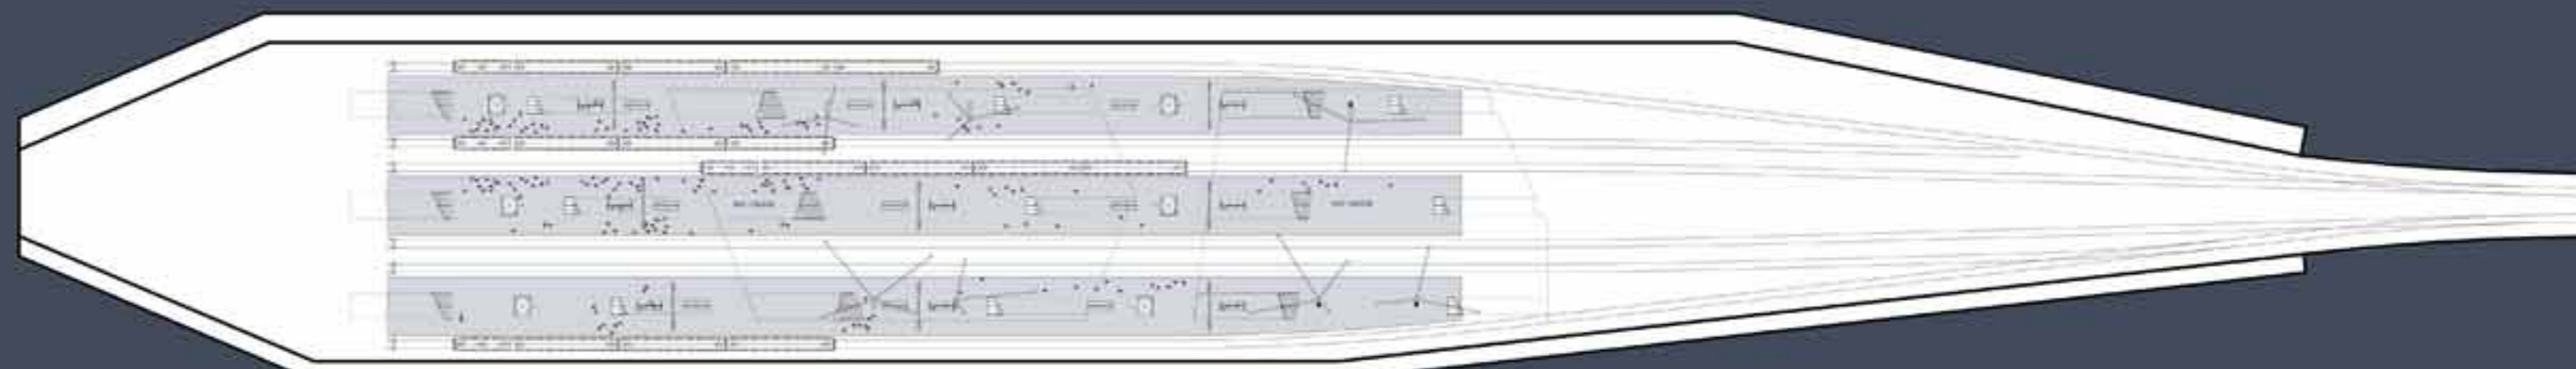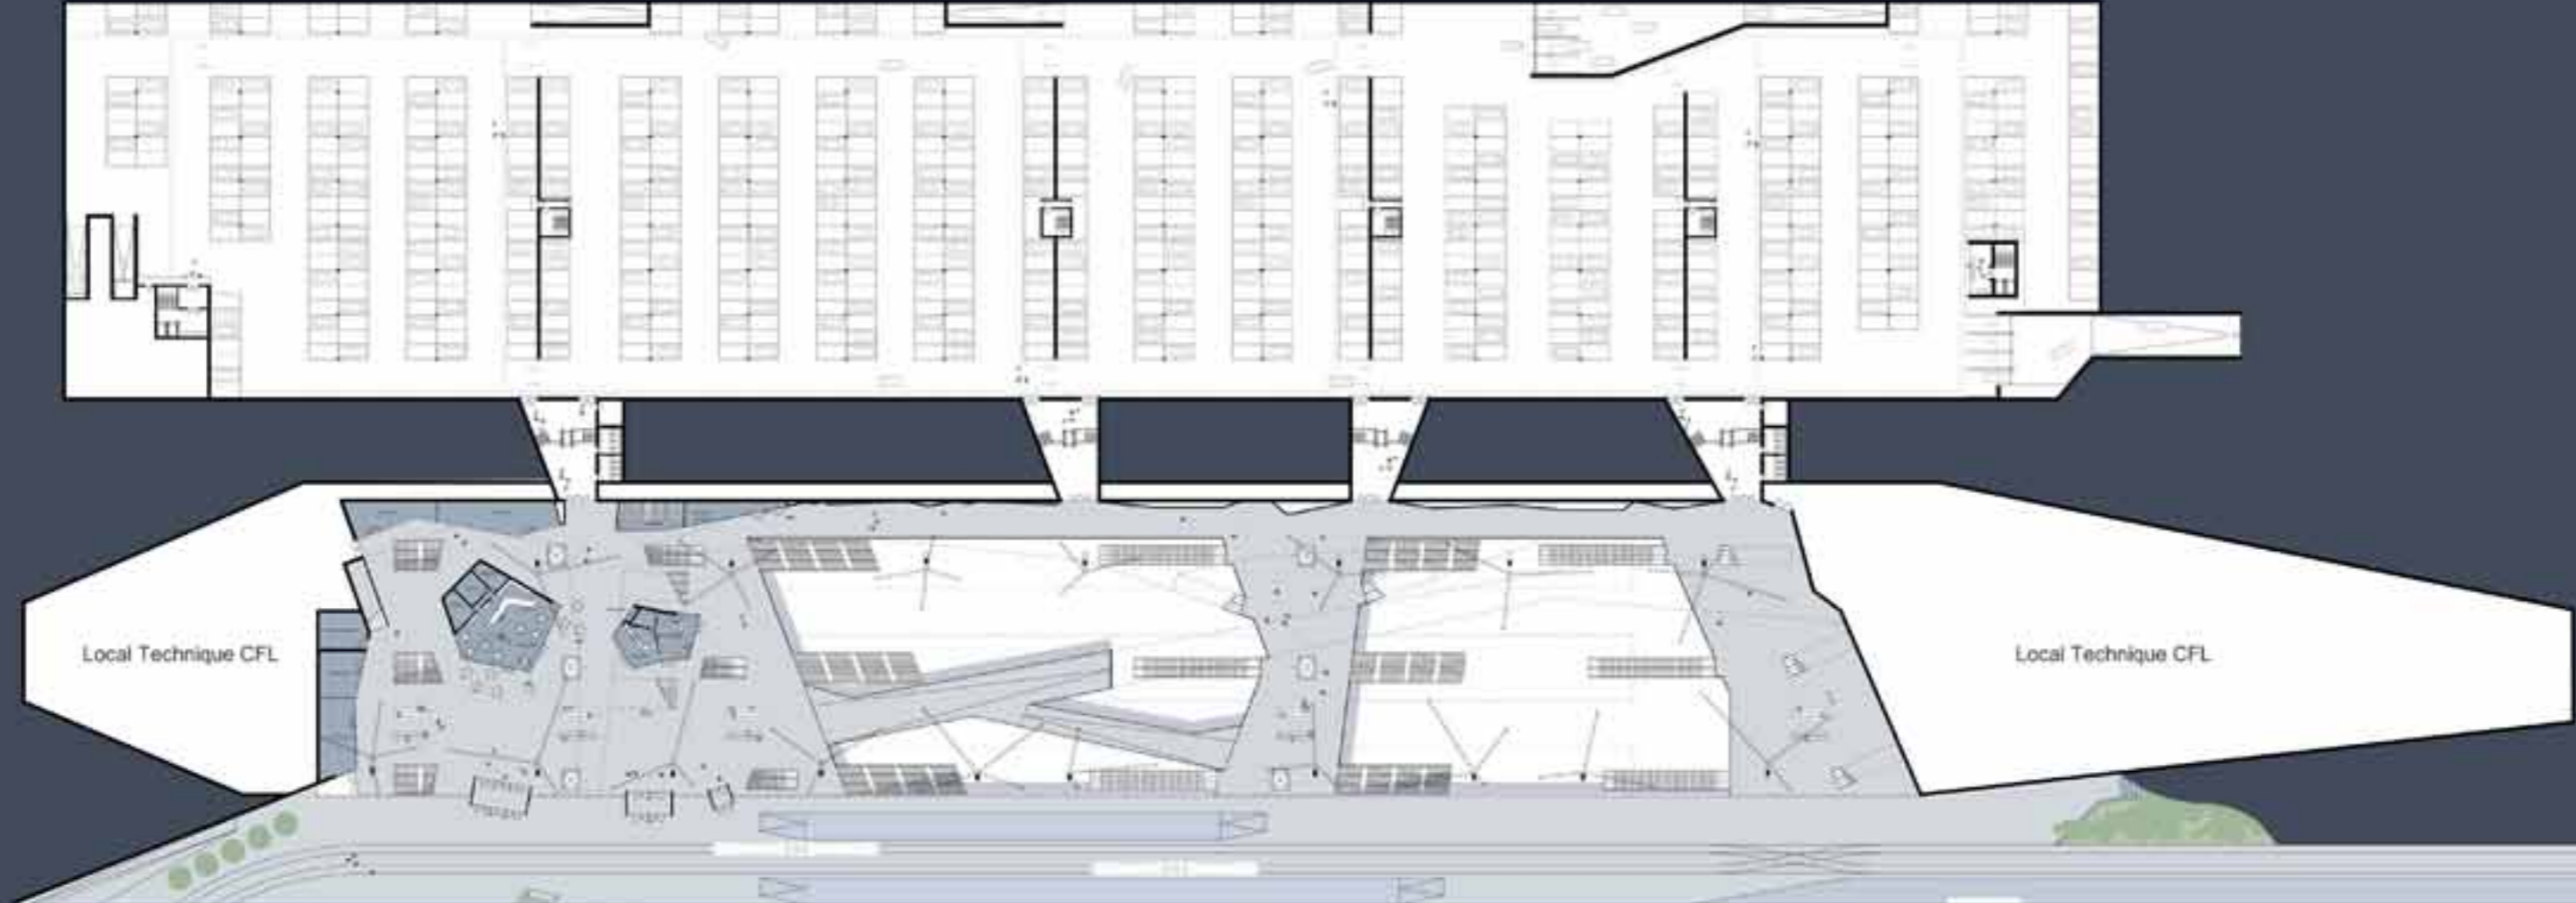

plan de la gare, niveau quais, échelle 1/500

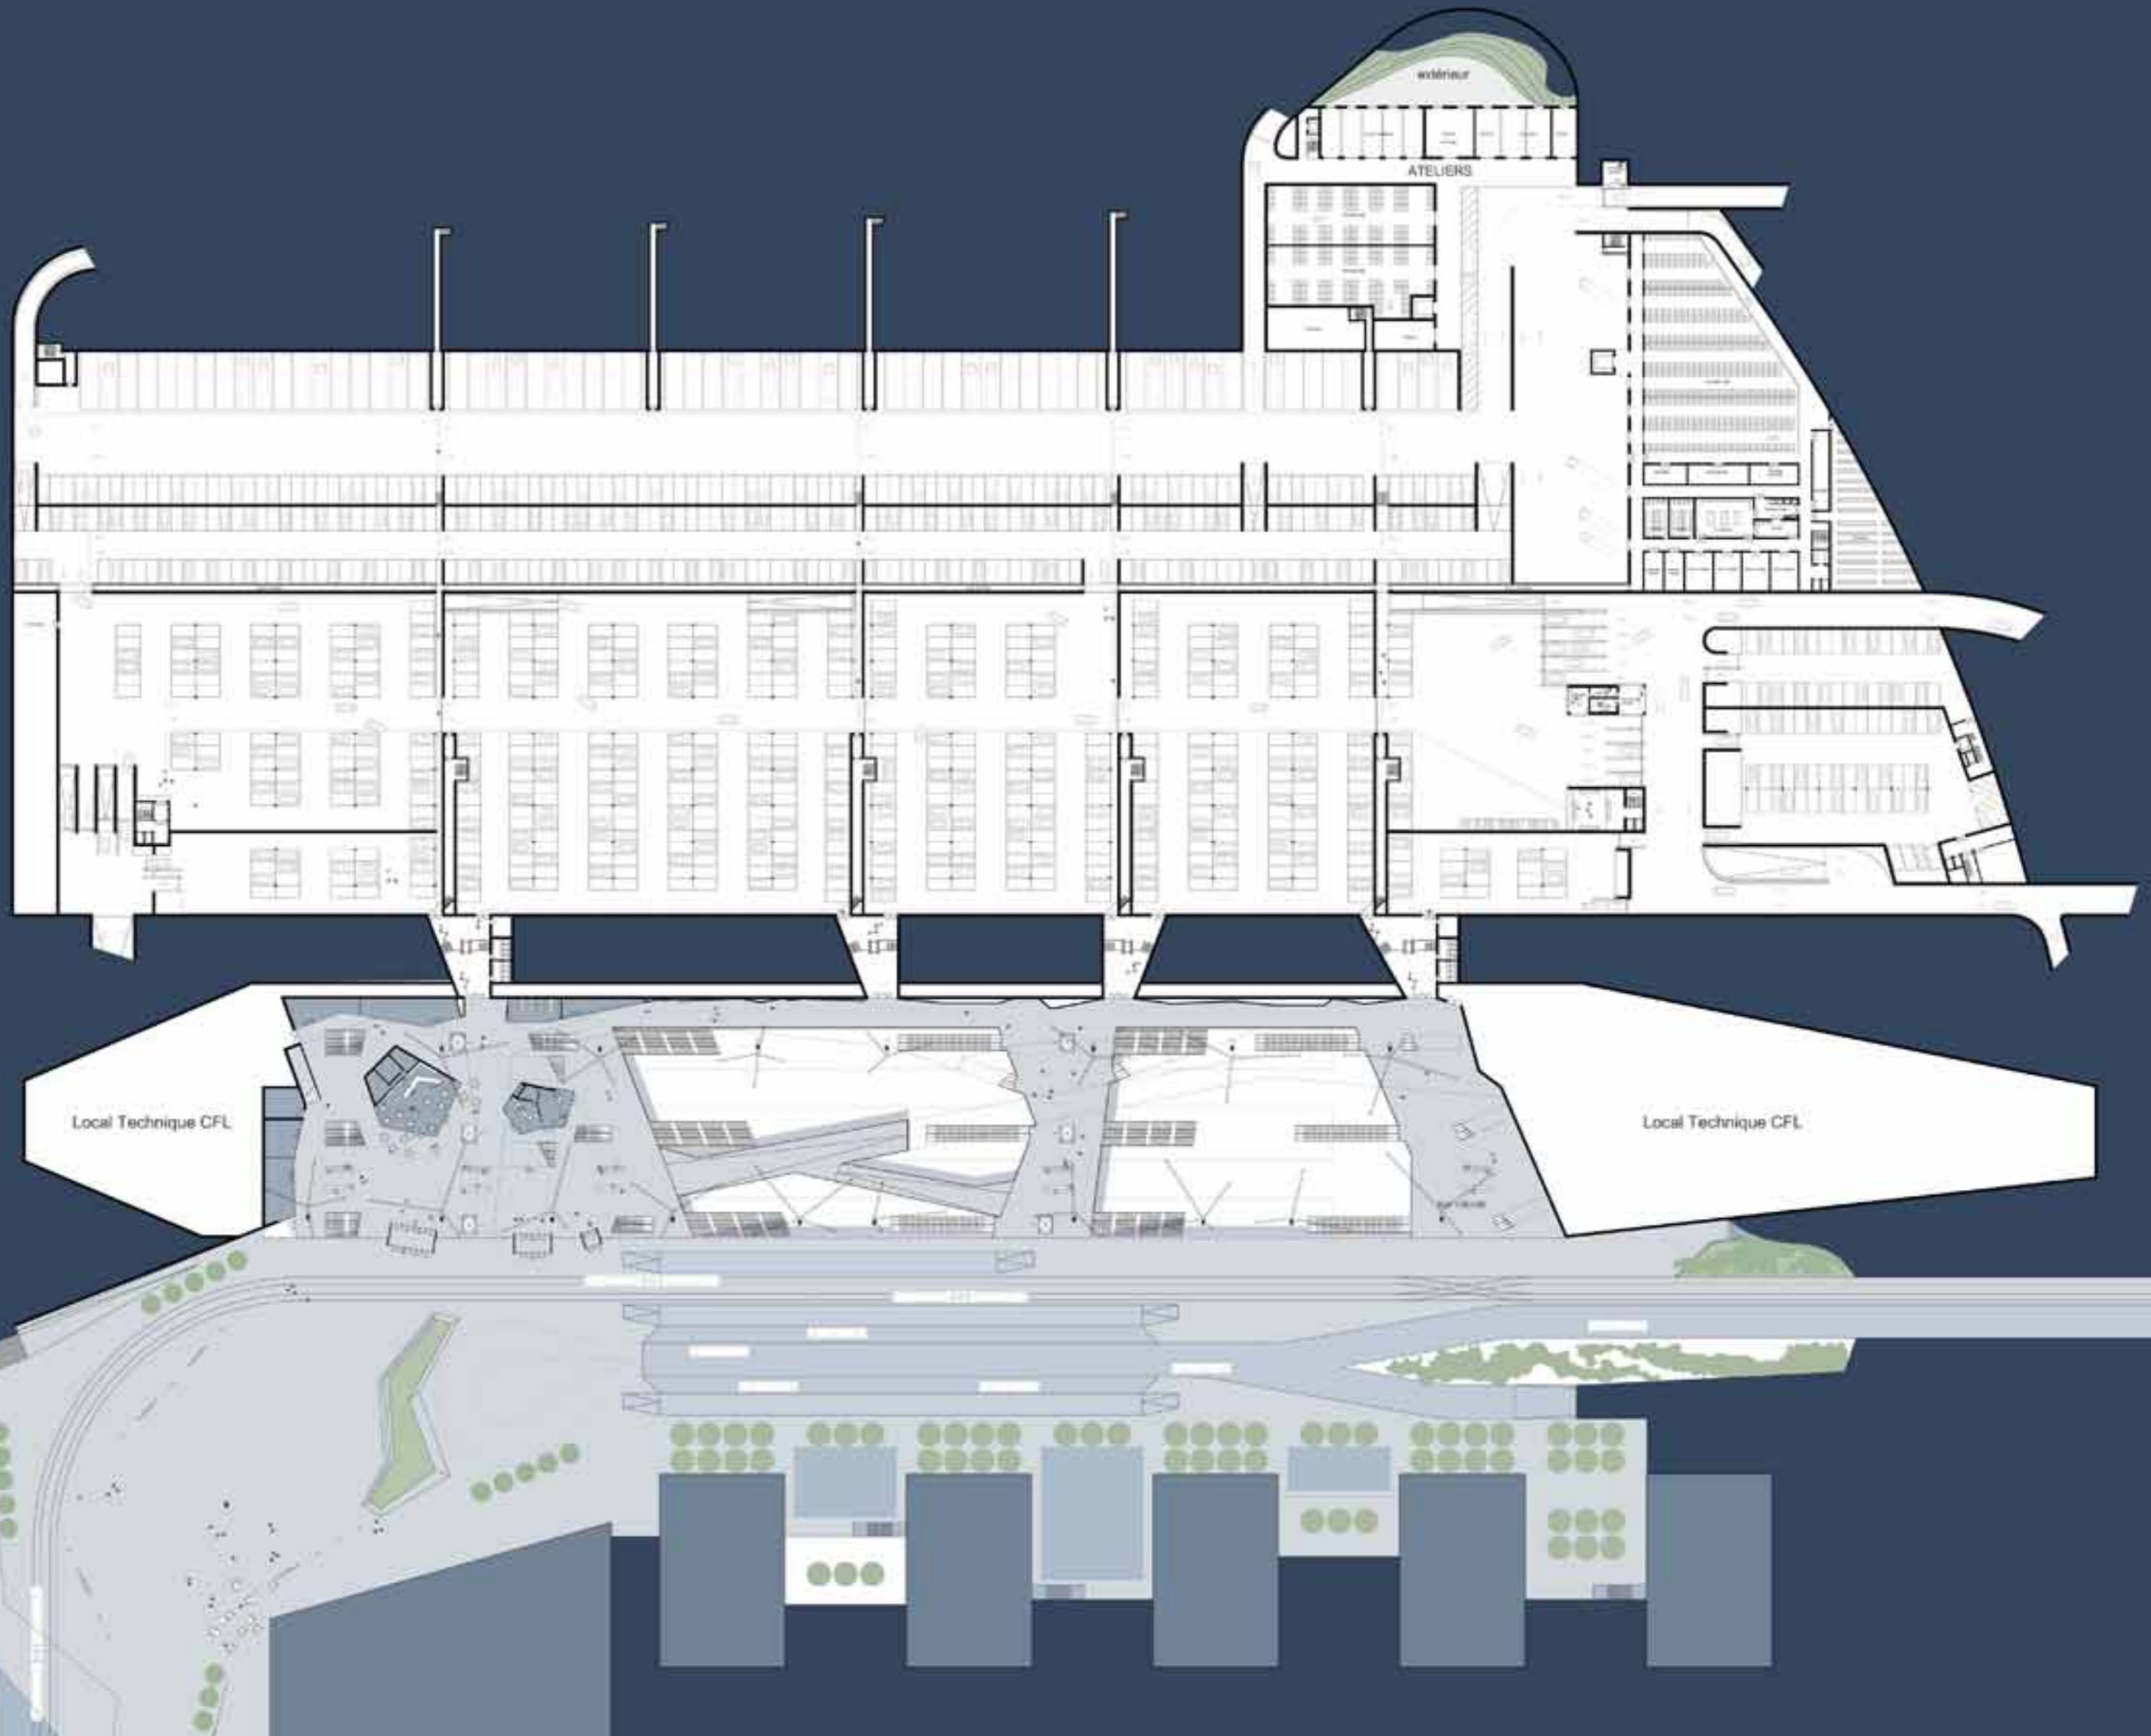


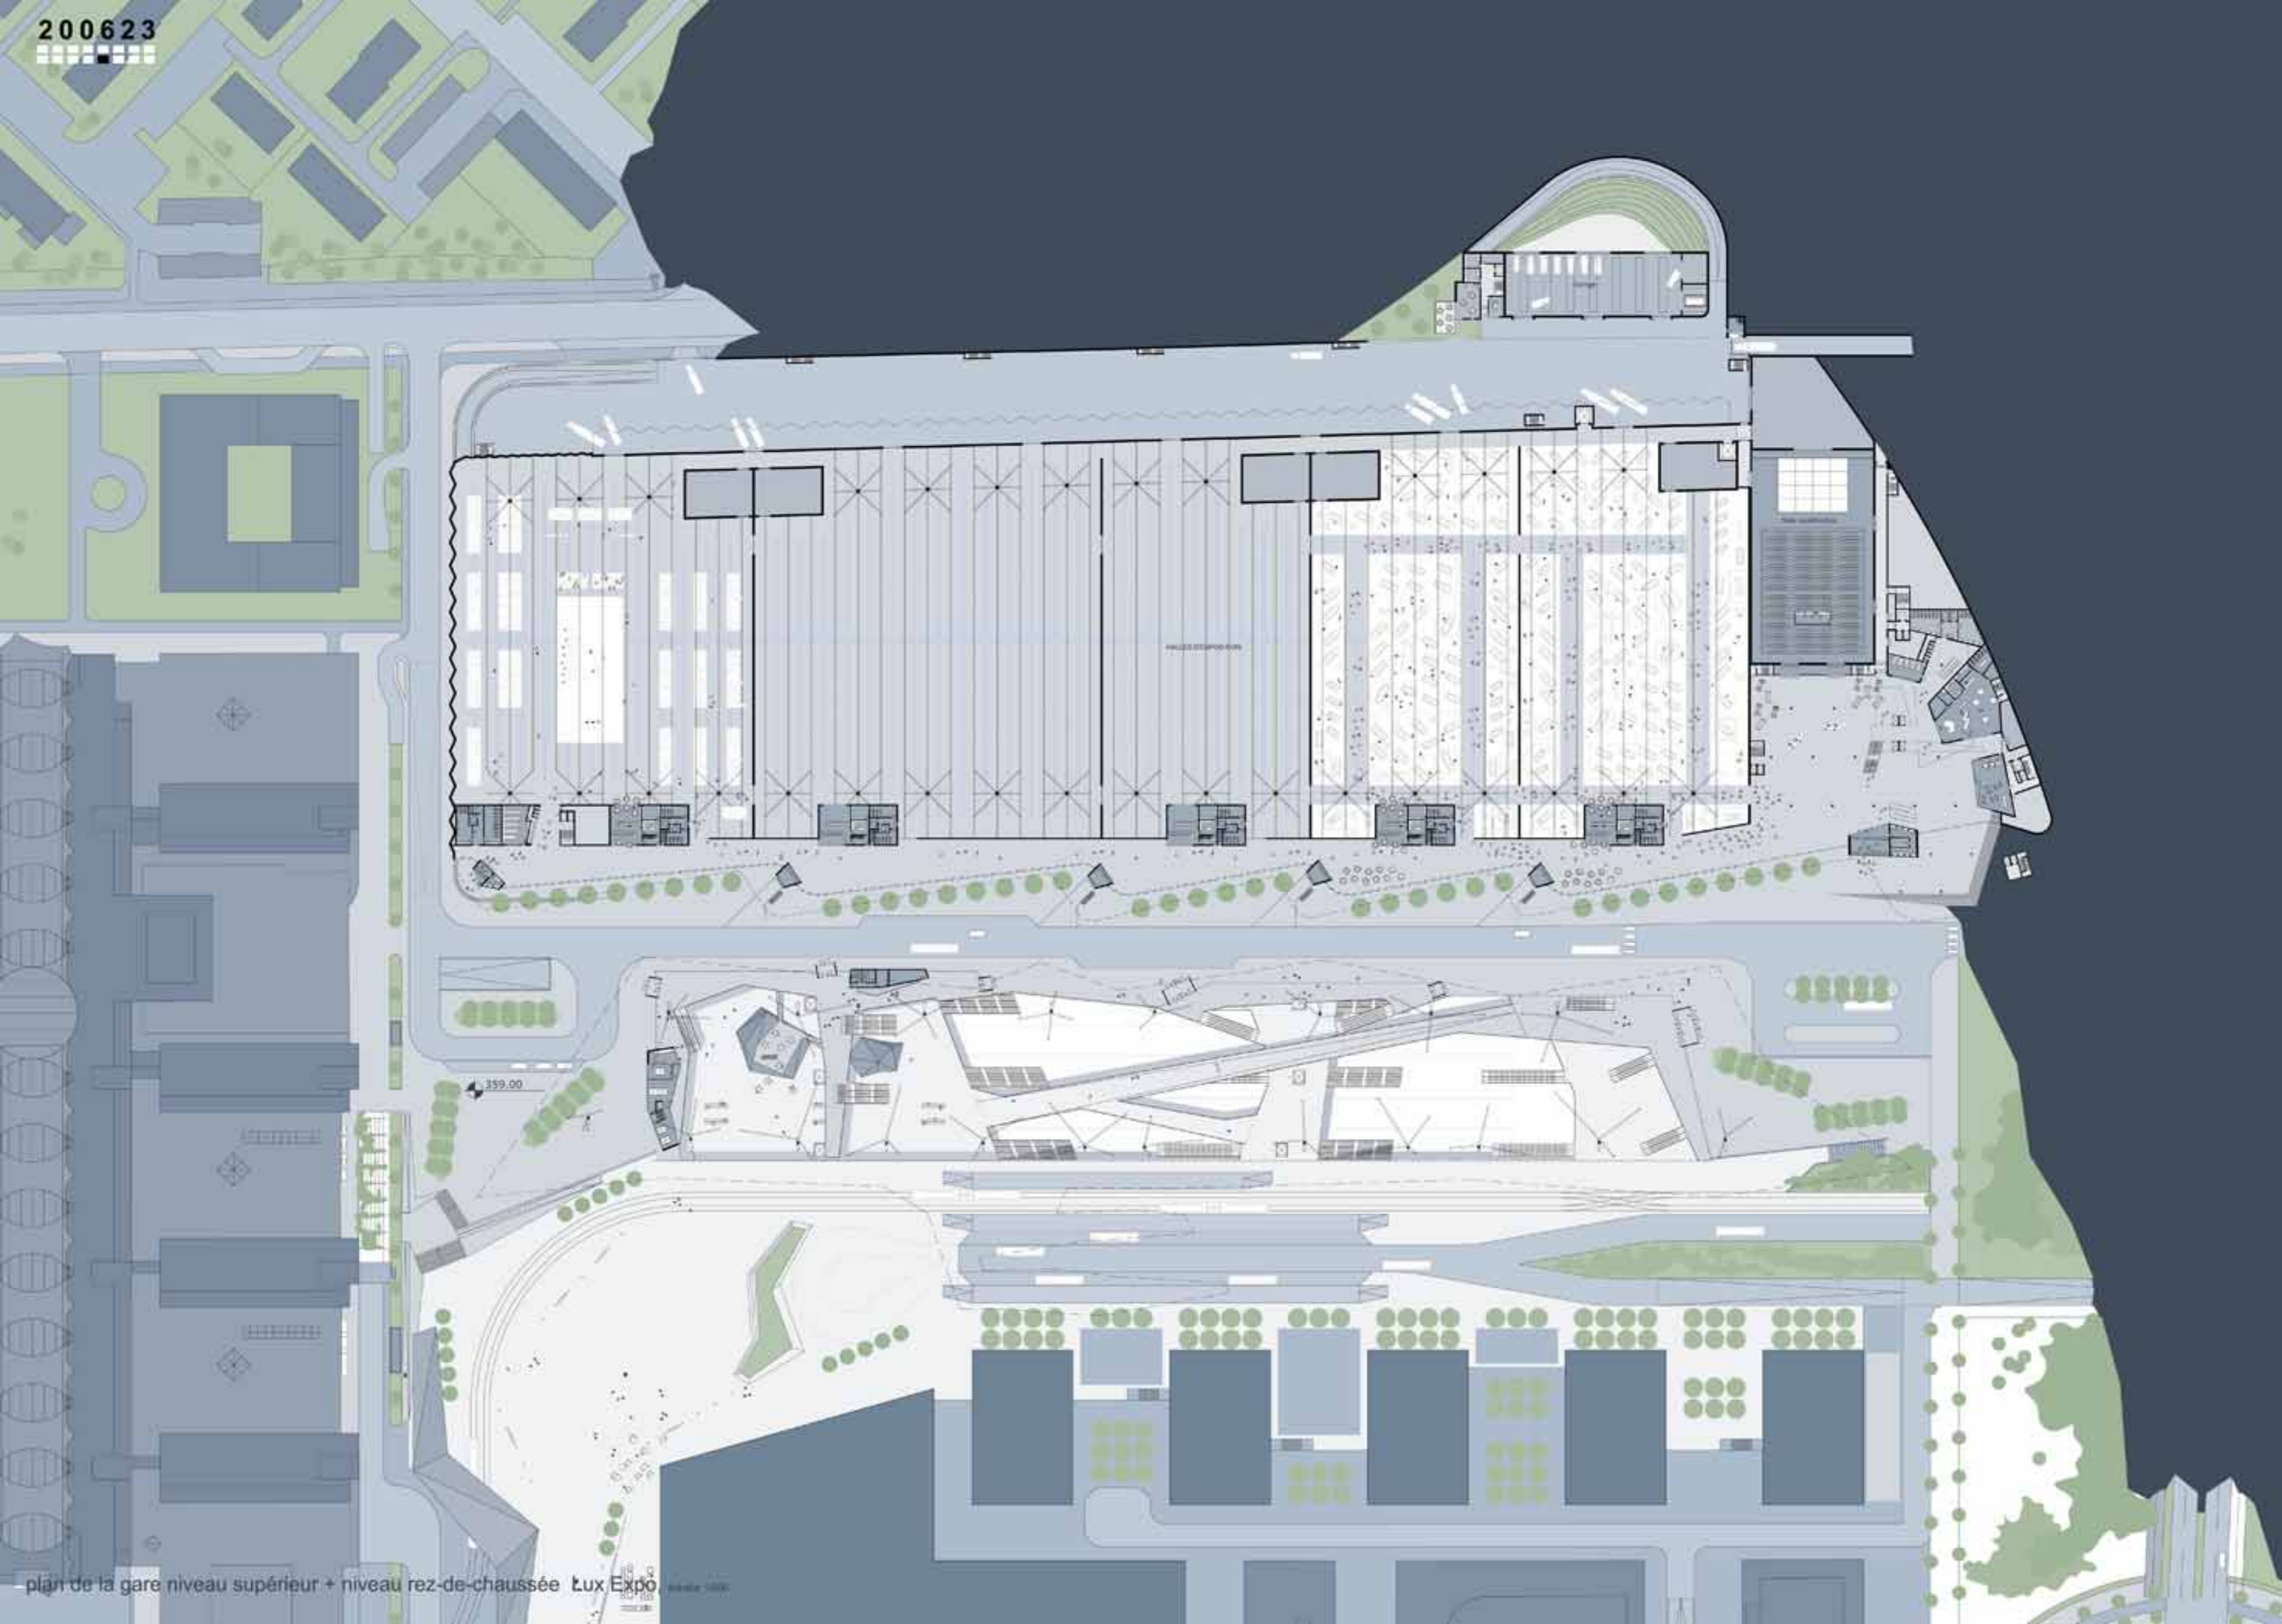

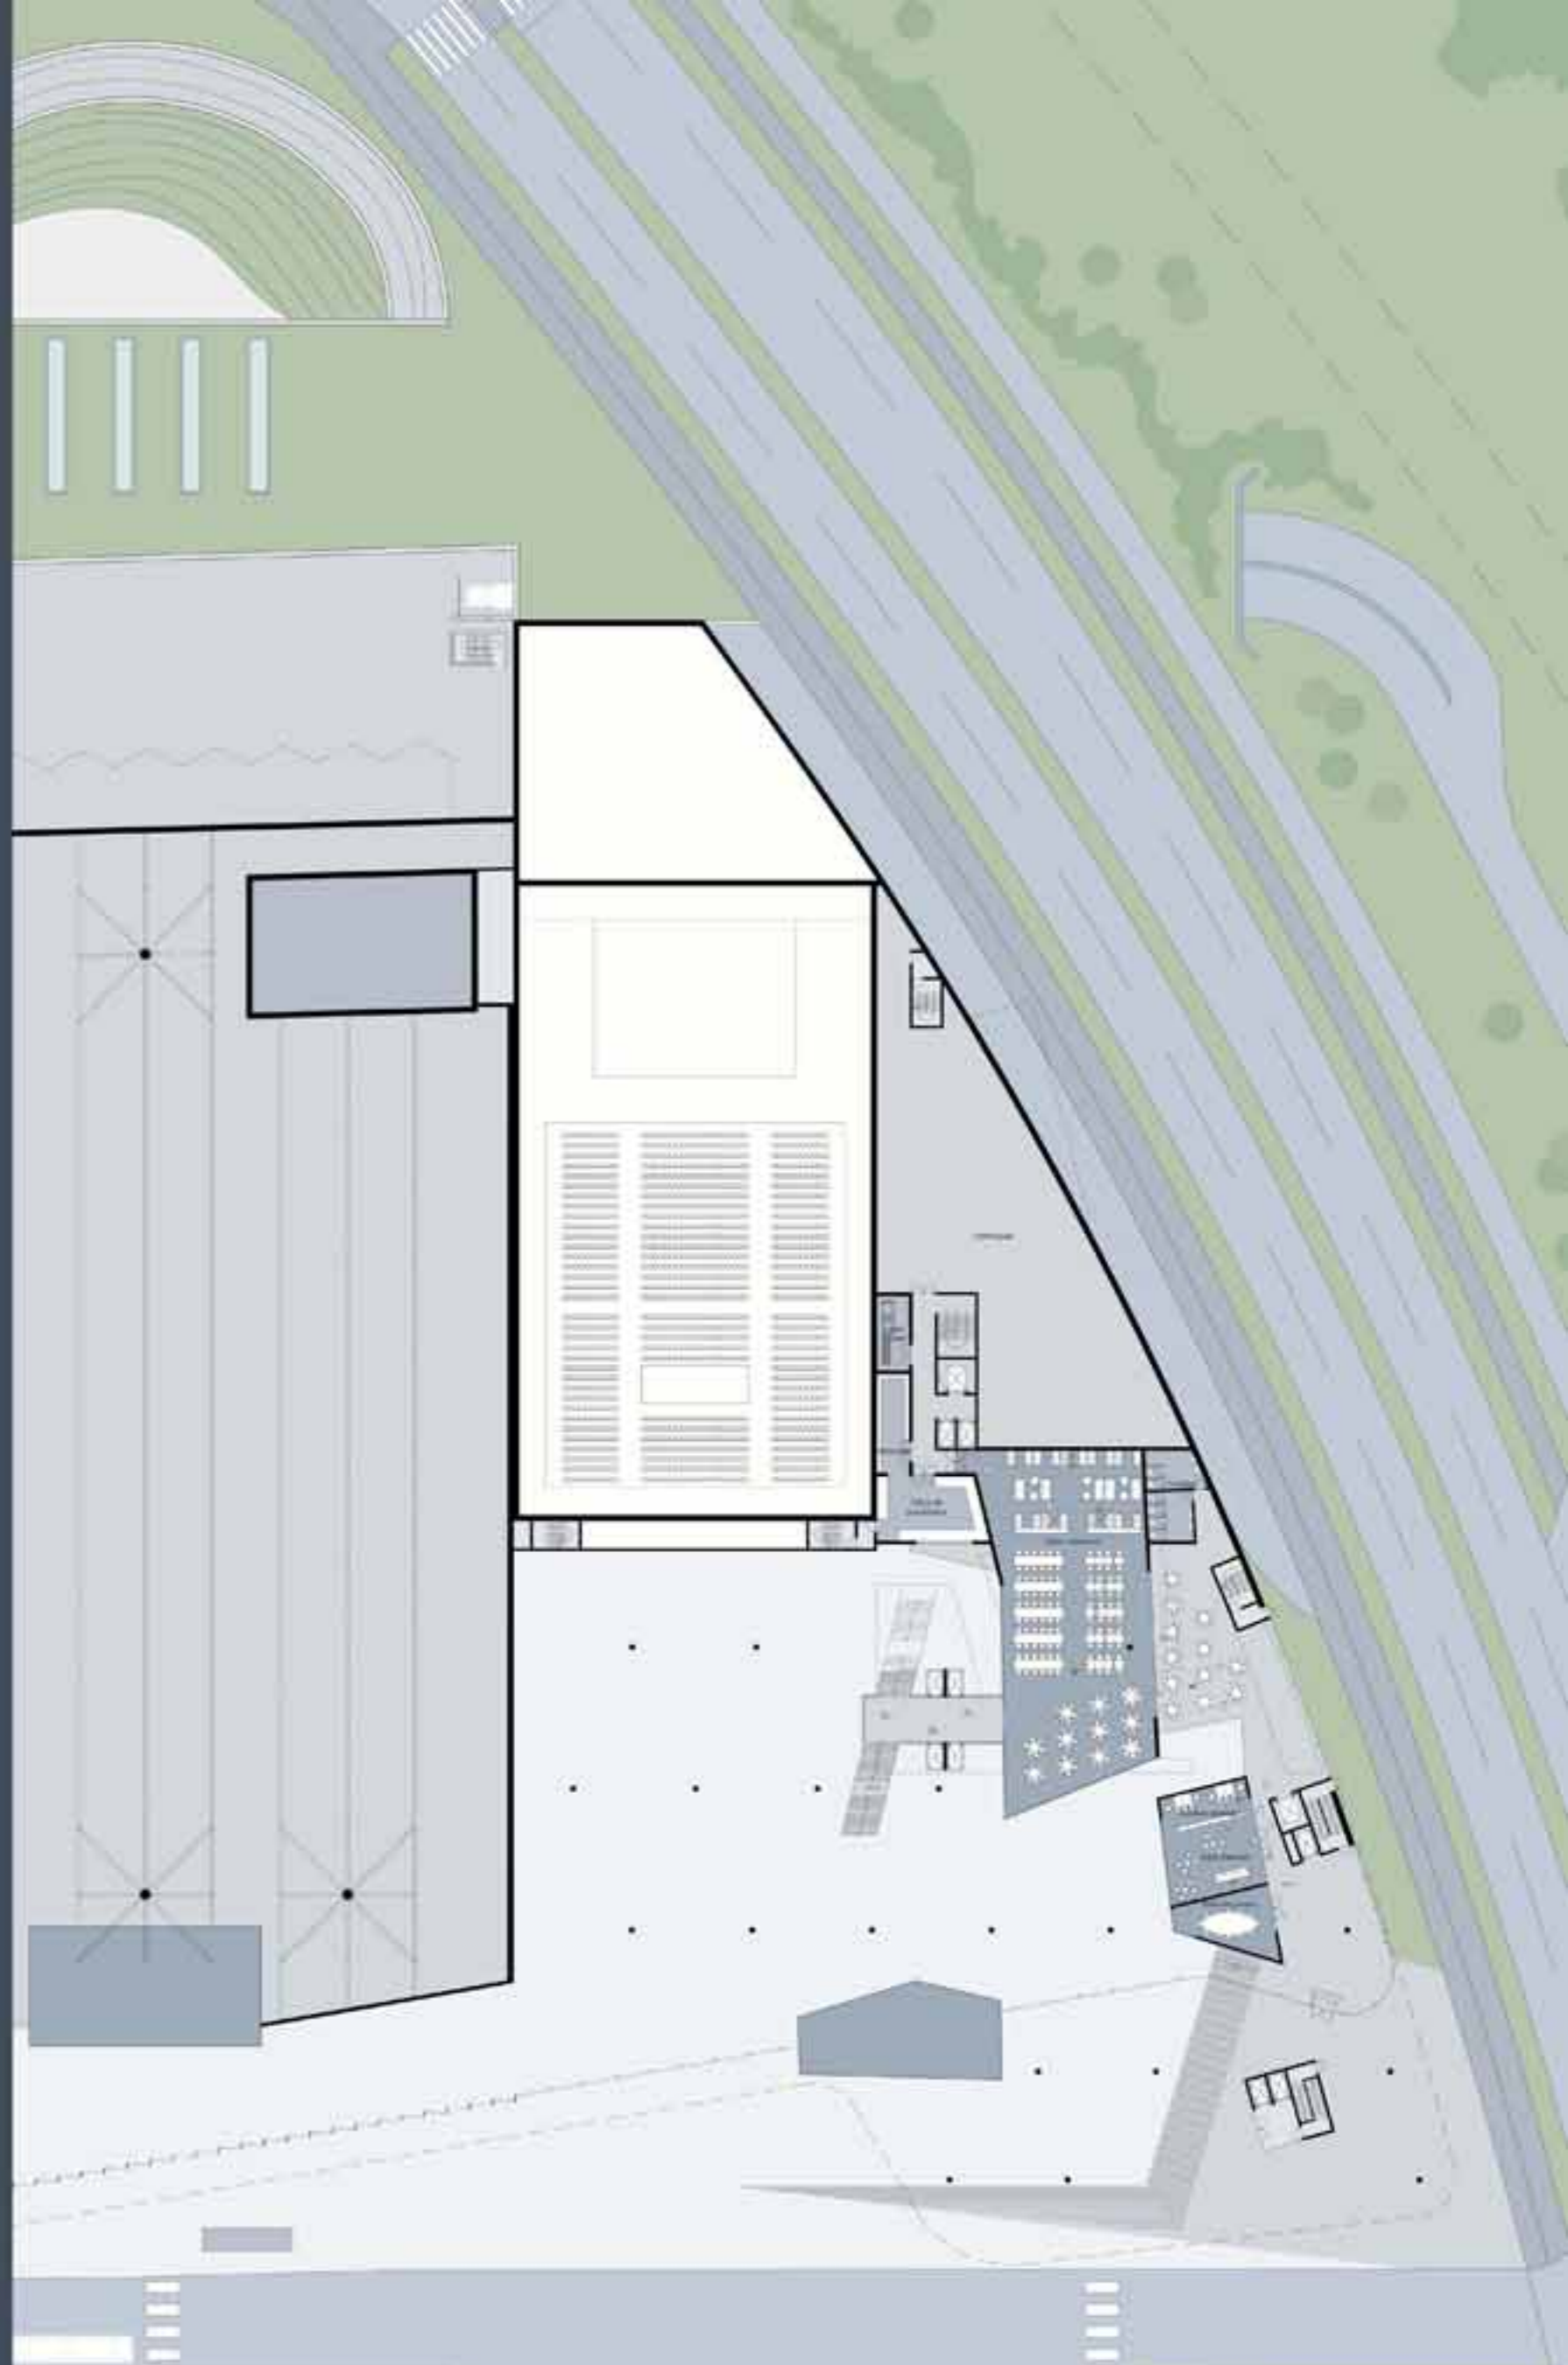


plan rez-de-chaussée Lux Expo, échelle 1/200


plan niveau +1 Lux Expo, échelle 1/200

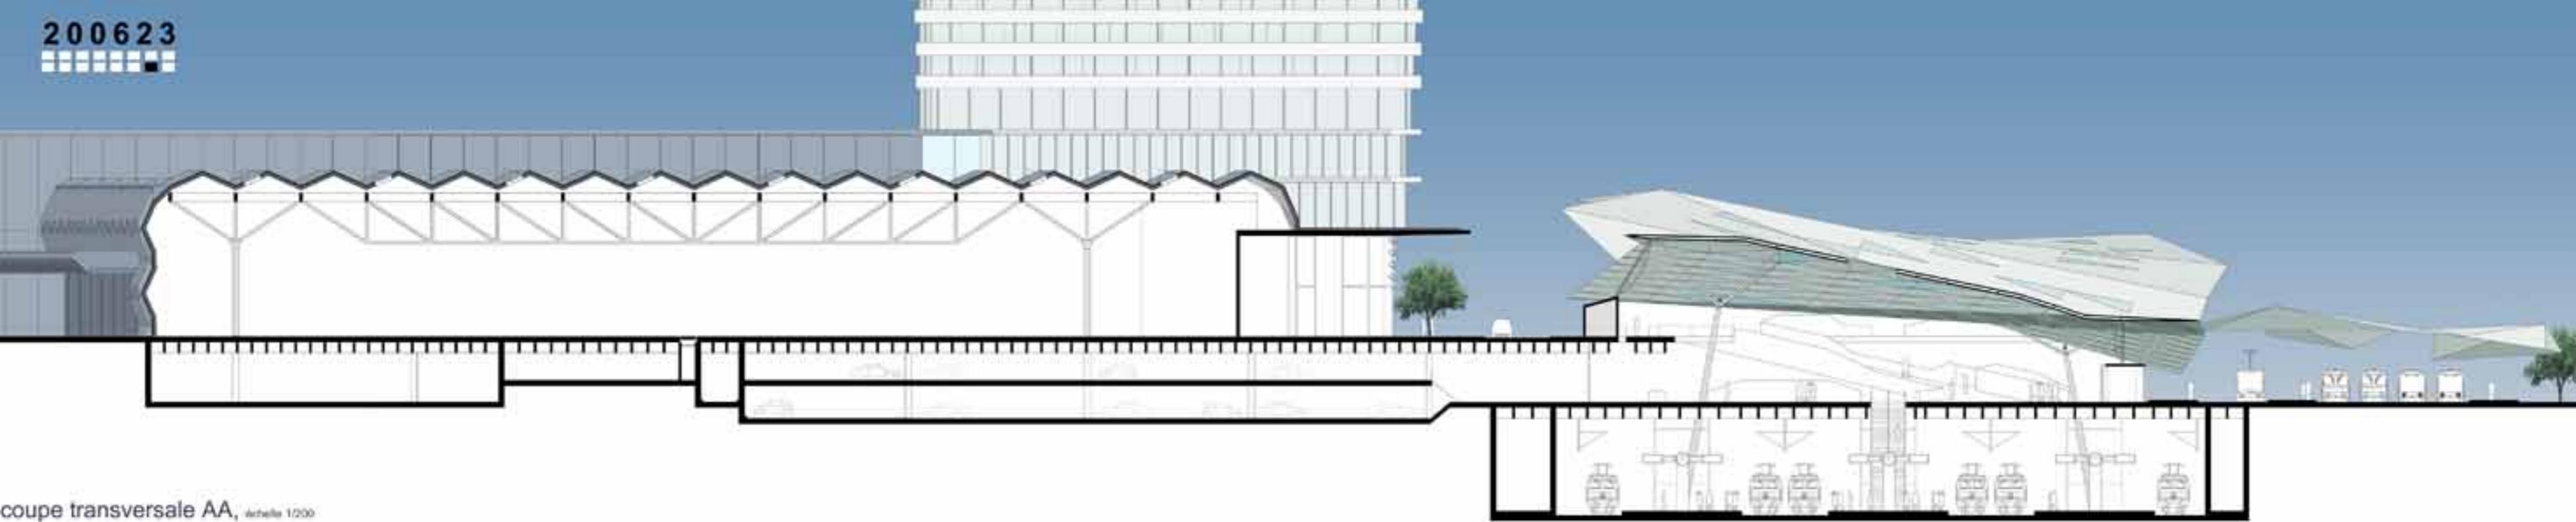


coupe transversale AA, échelle 1/200

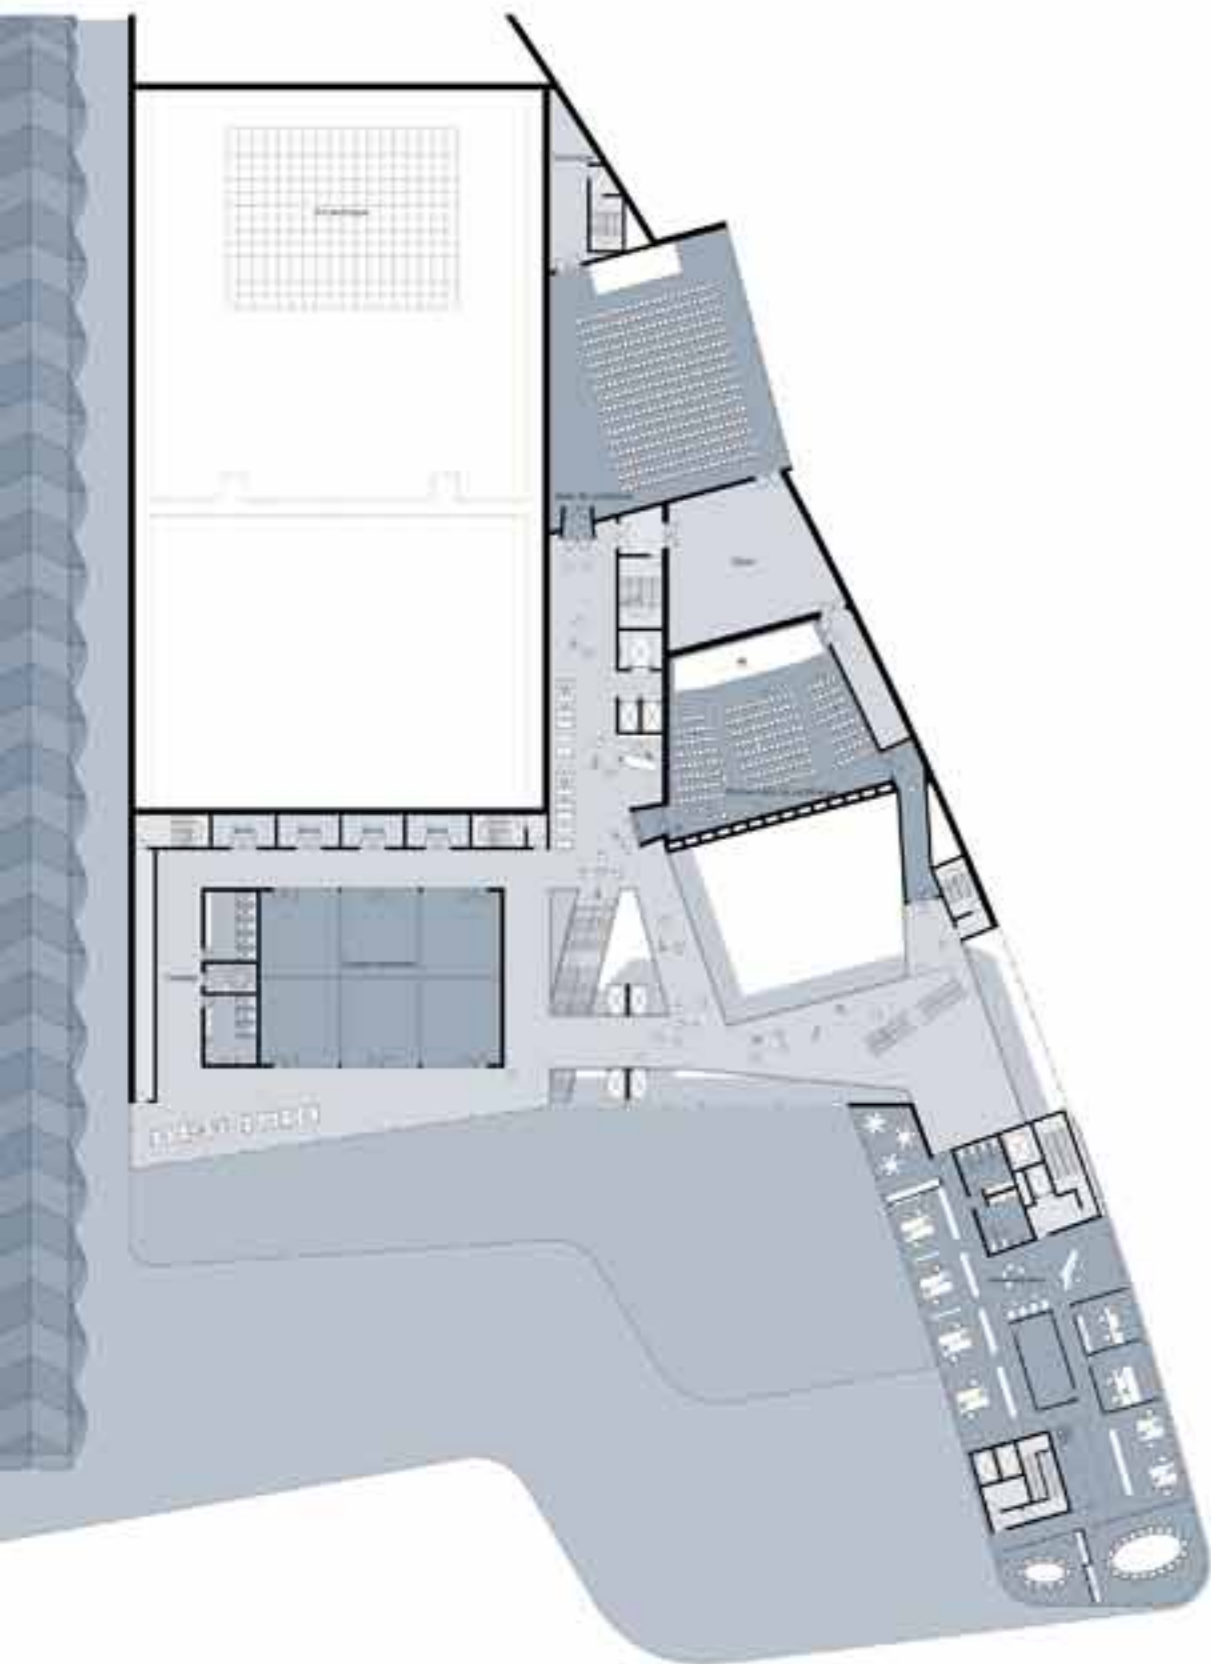

plan niveau +2 Lux Expo, échelle 1/200

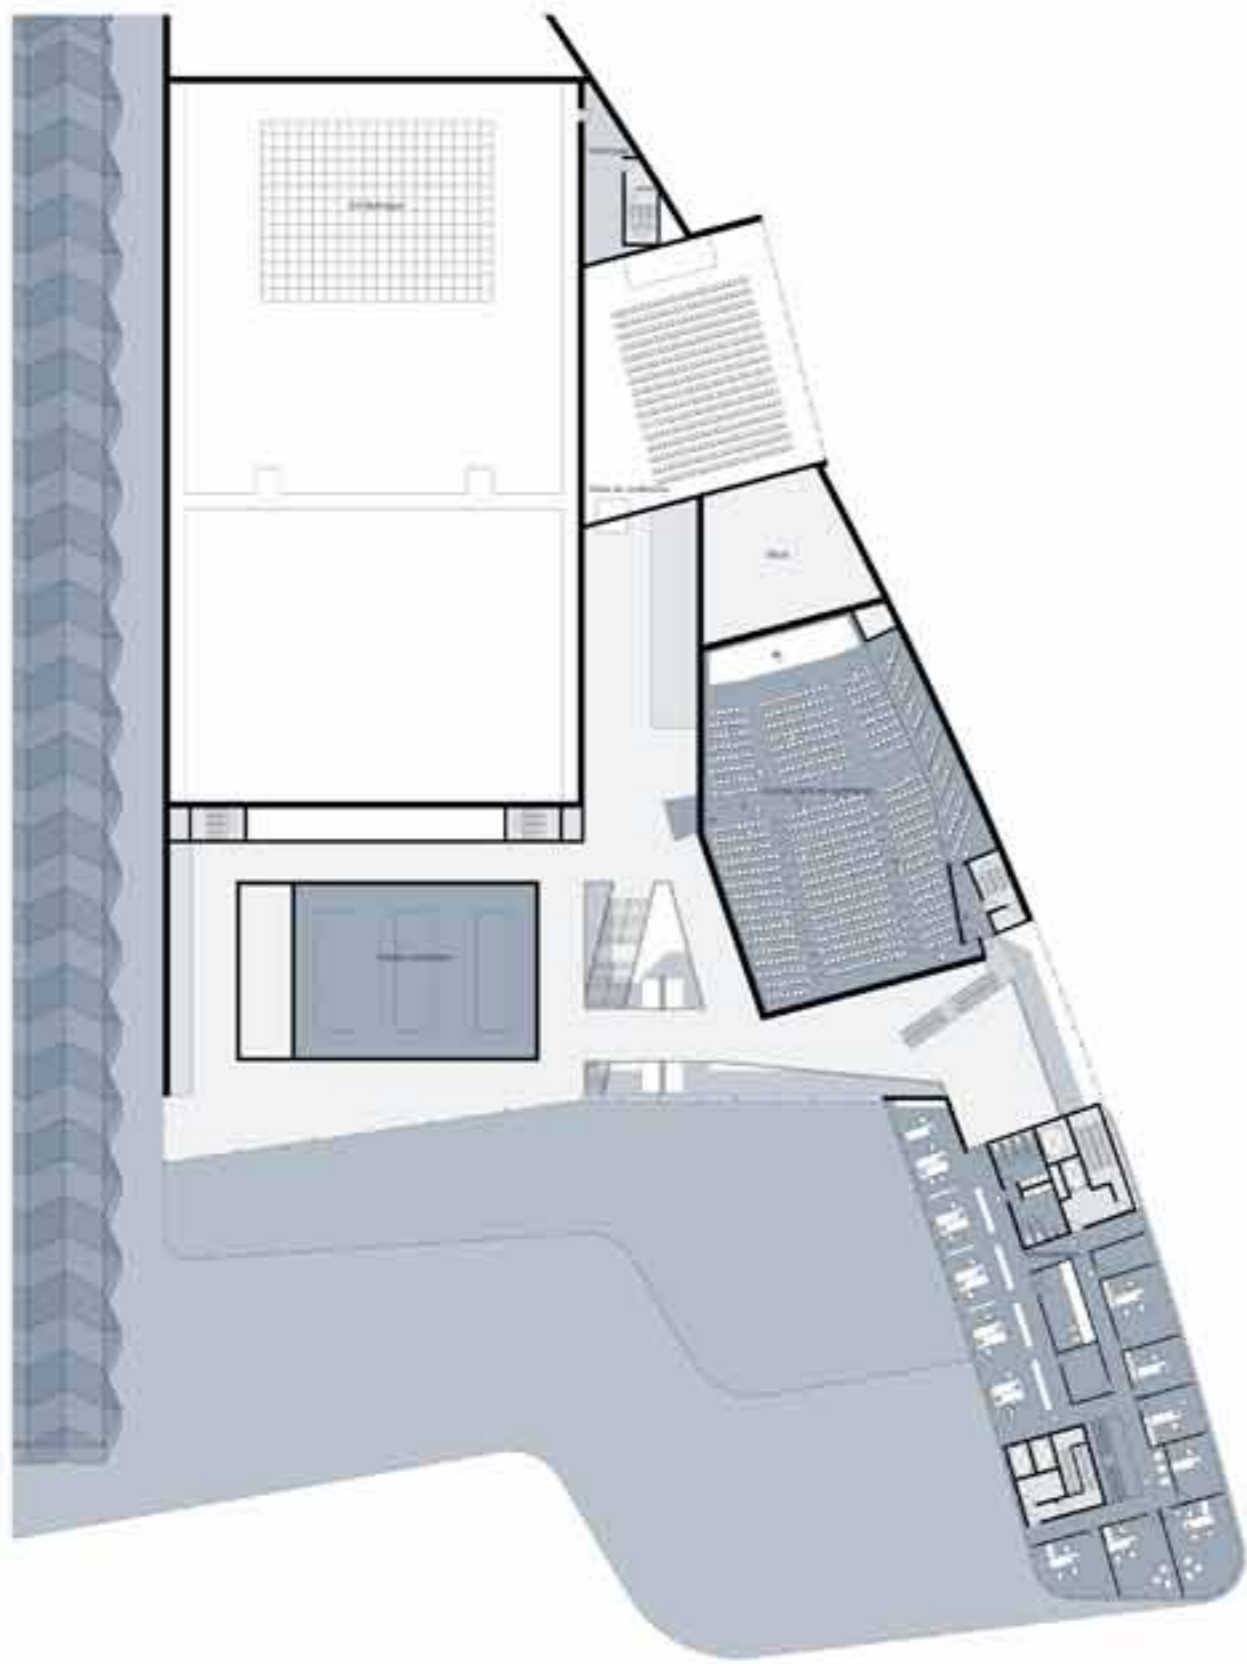




plan niveau +3 Lux Expo, échelle 1/200

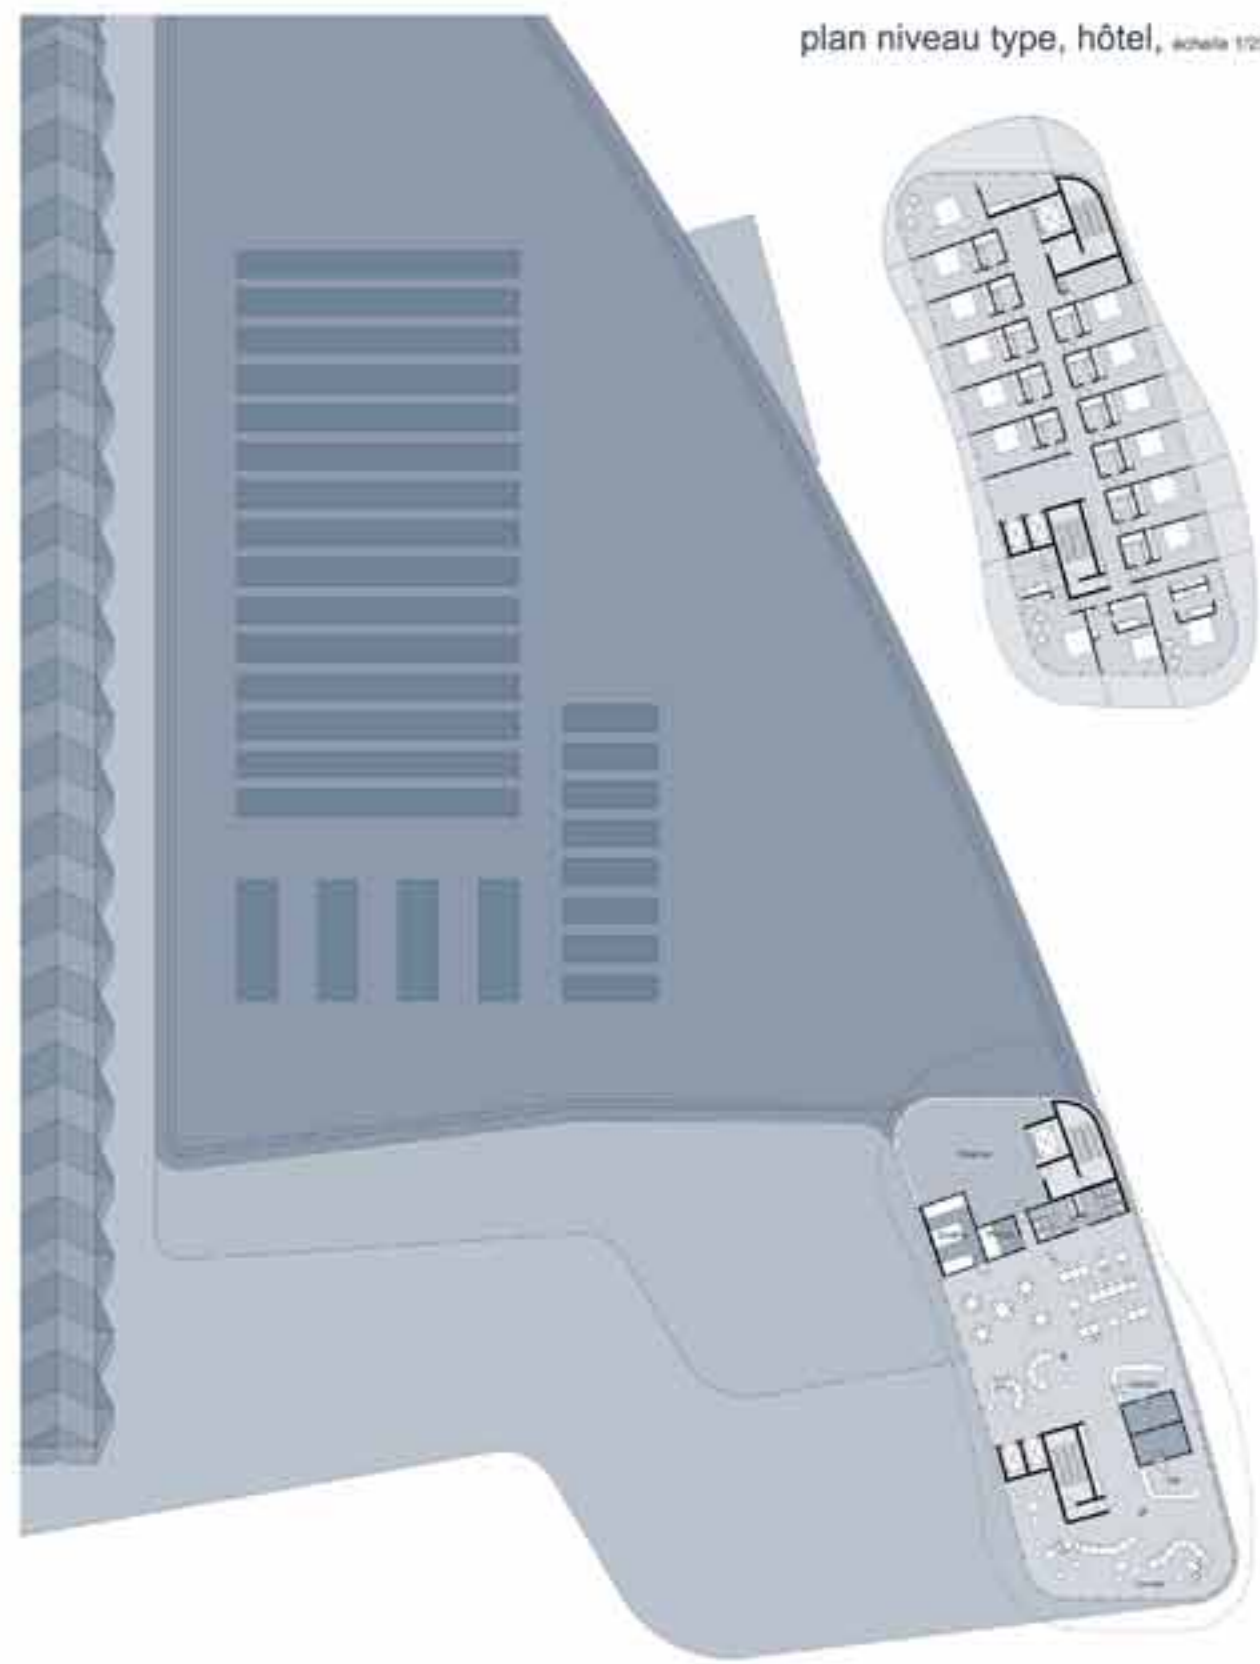


plan niveau type, hôtel, échelle 1/200

plan niveau +4, hôtel, niveau accueil, échelle 1/200

200623

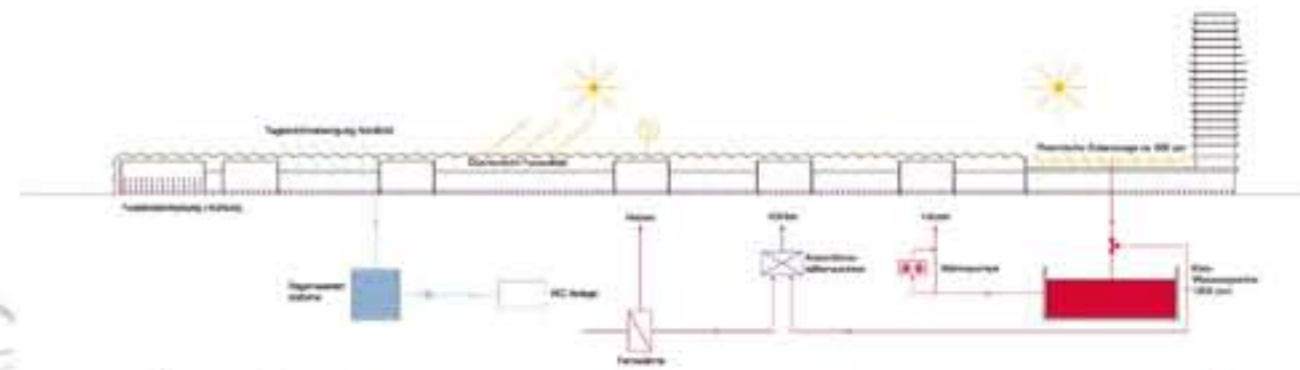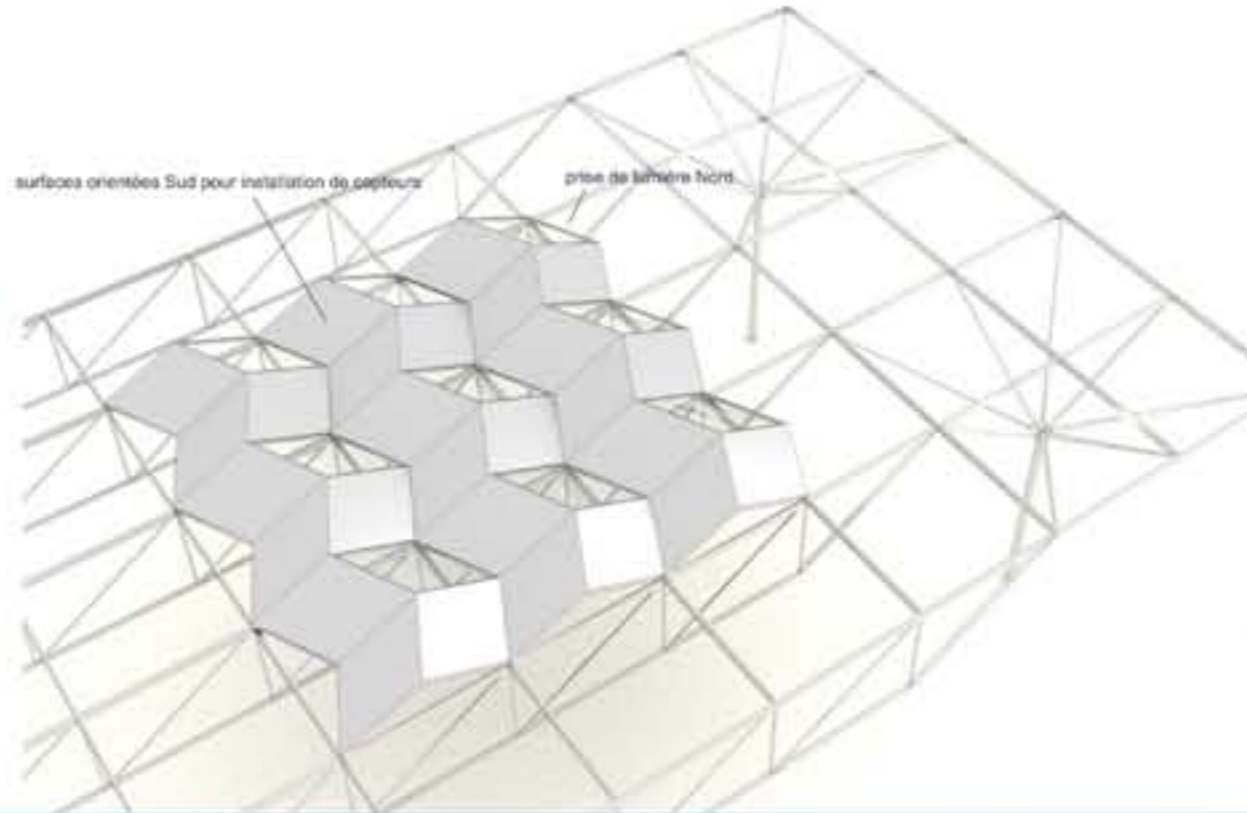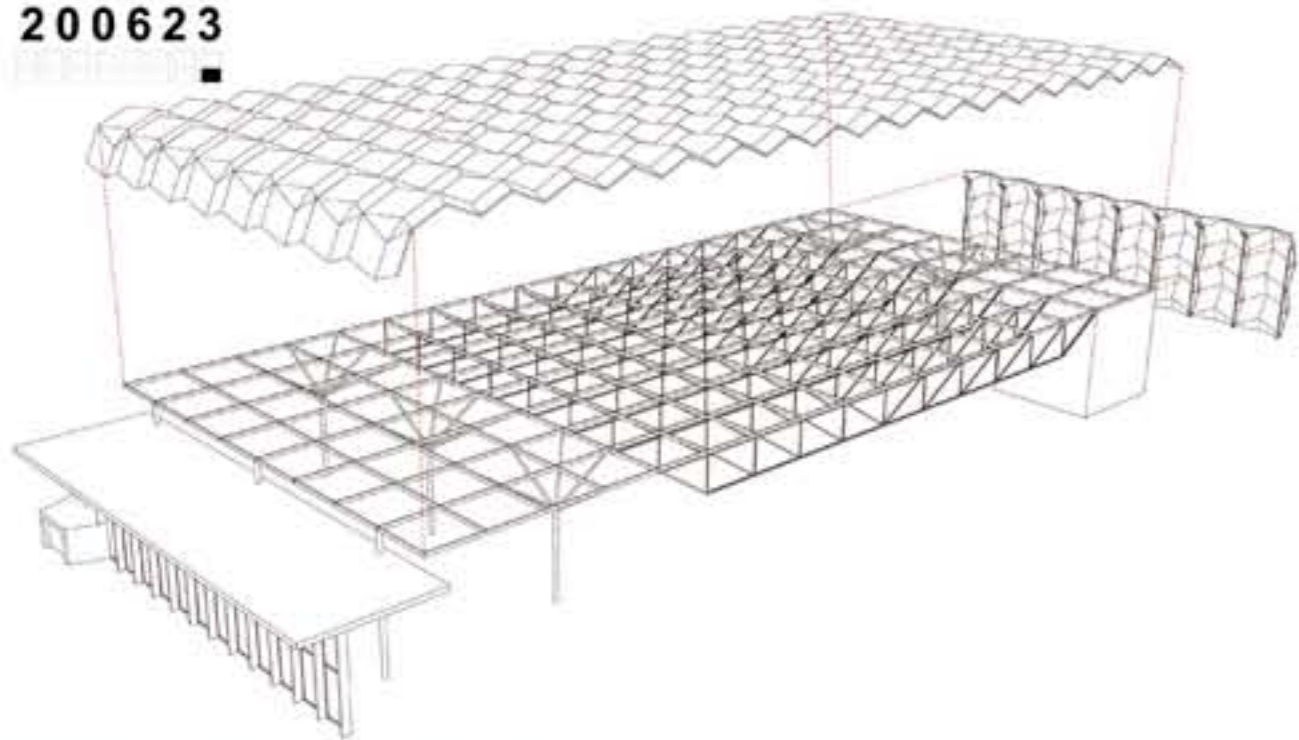


concept énergétique

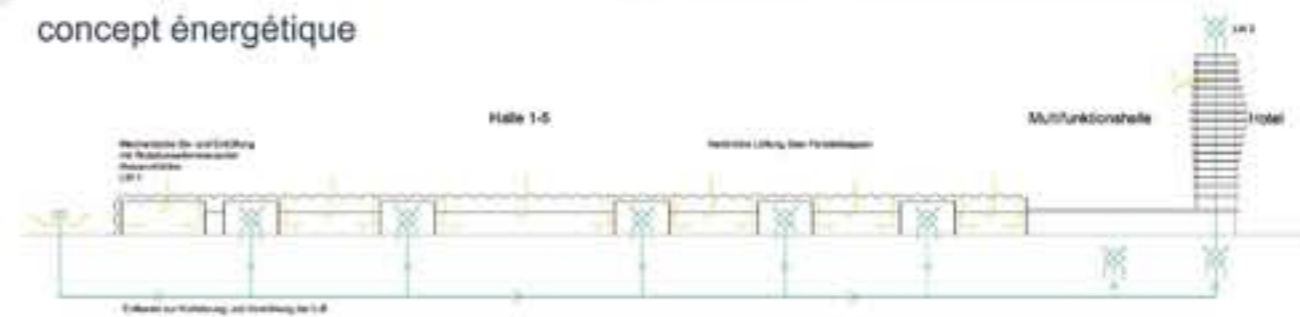

concept ventilation

schémas structure + couverture halles

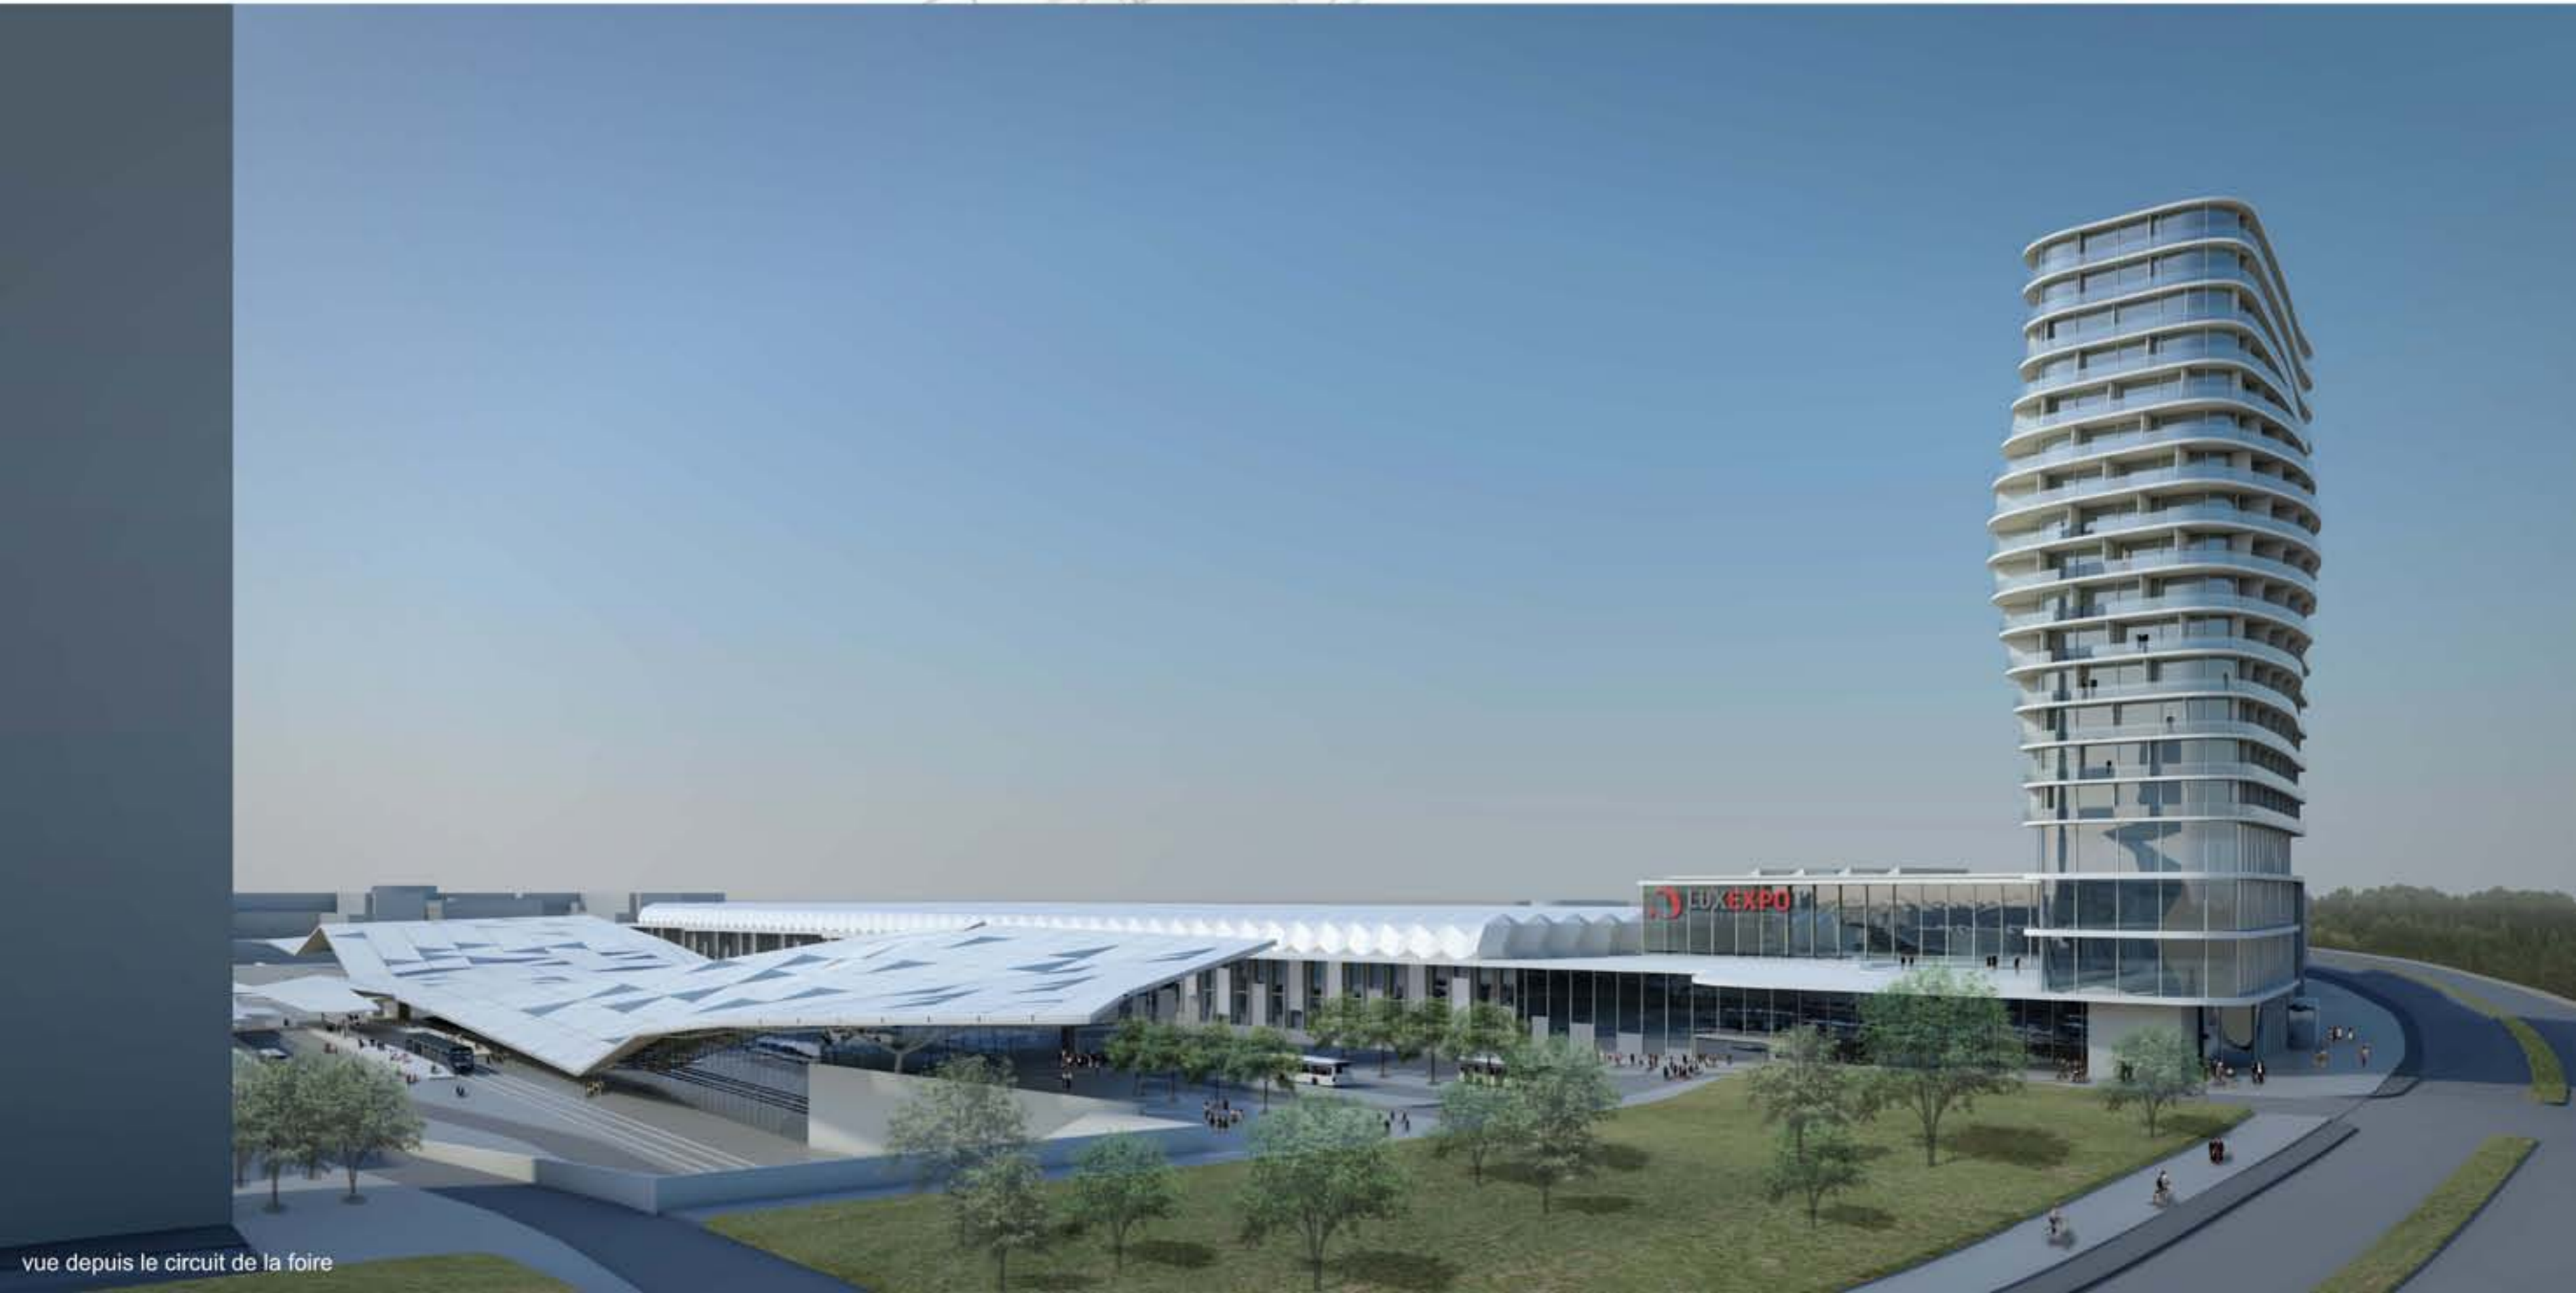

vue depuis le circuit de la foire